



CORTE ESQUEMÁTICO
ESC 1\100

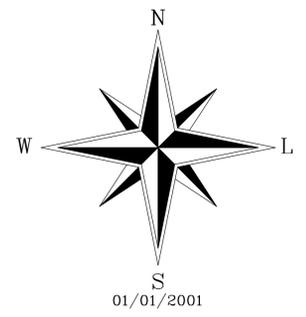

VARIANTE AMÉRICO PEDRO BENEDETTI

AV. DA SAUDADE ÁREA RECAP = 2.452,54 m²

VARIANTE AMÉRICO PEDRO BENEDETTI

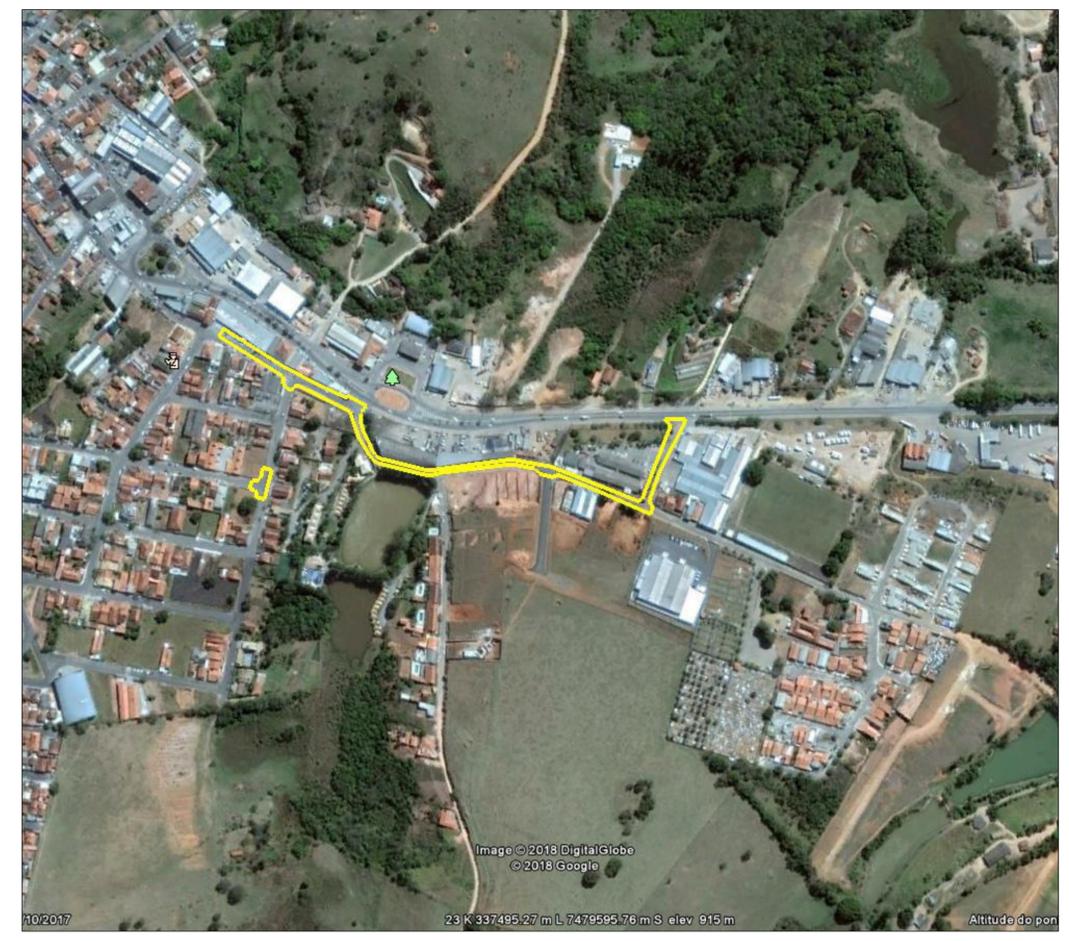

Título: LEVANTAMENTO PLANIMÉTRICO		Folha: 1
Objetivo: EXECUÇÃO DE CAPA ASFALTICA SOBRE ASFALTO		
Local: TRECHO DA AVENIDA DA SAUDADE TRECHO DA RUA LAZARO DE OLIVEIRA PRETO TRECHO DA RUA ALBERTINA DILELLO DA SILVA RUA JOSÉ TORICELLI SOBRINHO TRECHO DA RUA FELICIO D. FRANCO		
Proprietários: PREFEITURA MUNICIPAL DE PINHALZINHO		
Escala: 1 / 750	Estado: SP	
Situação: VIDE EM ANEXO	Proprietários: _____ Prefeitura Municipal De Pinhalzinho	
Quadro de Áreas: ÁREA DOS TRECHOS = 5.800,08 m²	Resp. Técnico: _____ José Francisco Mangólem Eng. Civil - CREA: 0601269220	
Aprovações:		

Este documento foi elaborado eletronicamente em um sistema de desenho gráfico de autoria do profissional responsável pelo projeto, assinado digitalmente e registrado em cartório. Qualquer alteração não autorizada após a emissão deste documento constitui crime de falsificação de documento público.