

PAVIMENTAÇÃO ASFÁLTICA

FOLHA ÚNICA

DENOM. EXECUÇÃO DE CAPA DE ASFALTO SOBRE ASFALTO

PROP. PREFEITURA MUNICIPAL DE PINHALZINHO

LOCAL: AVENIDA DOS PINHEIRAIS
JARDIM DO PINHAL,
PINHALZINHO - SP.

ESCALA: 1:1000

SITUAÇÃO S/E

DECLARO QUE A APROVAÇÃO DESTES PROJETOS NÃO IMPLICA NO RECONHECIMENTO POR PARTE DA PREFEITURA, DO DIREITO PROPRIEDADE DO TERRENO.

PROP.- PREFEITURA MUNICIPAL DE PINHALZINHO



QUADRO DE ÁREAS (m²)

RESP. TÉCNICO:

CREA
ART -

VIDE PLANTA

A INSTALAÇÃO E CONSERVAÇÃO DOS RESERVATÓRIOS D'ÁGUA, ATENDERÃO AO DISPOSTO NOS ARTIGOS 10 E 11 DO DECRETO Nº 12.342/78

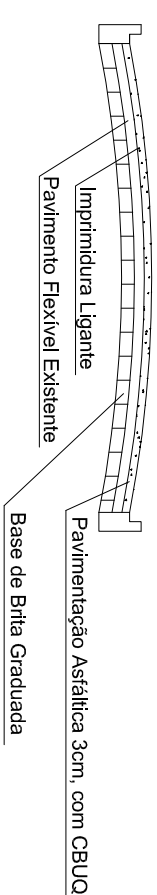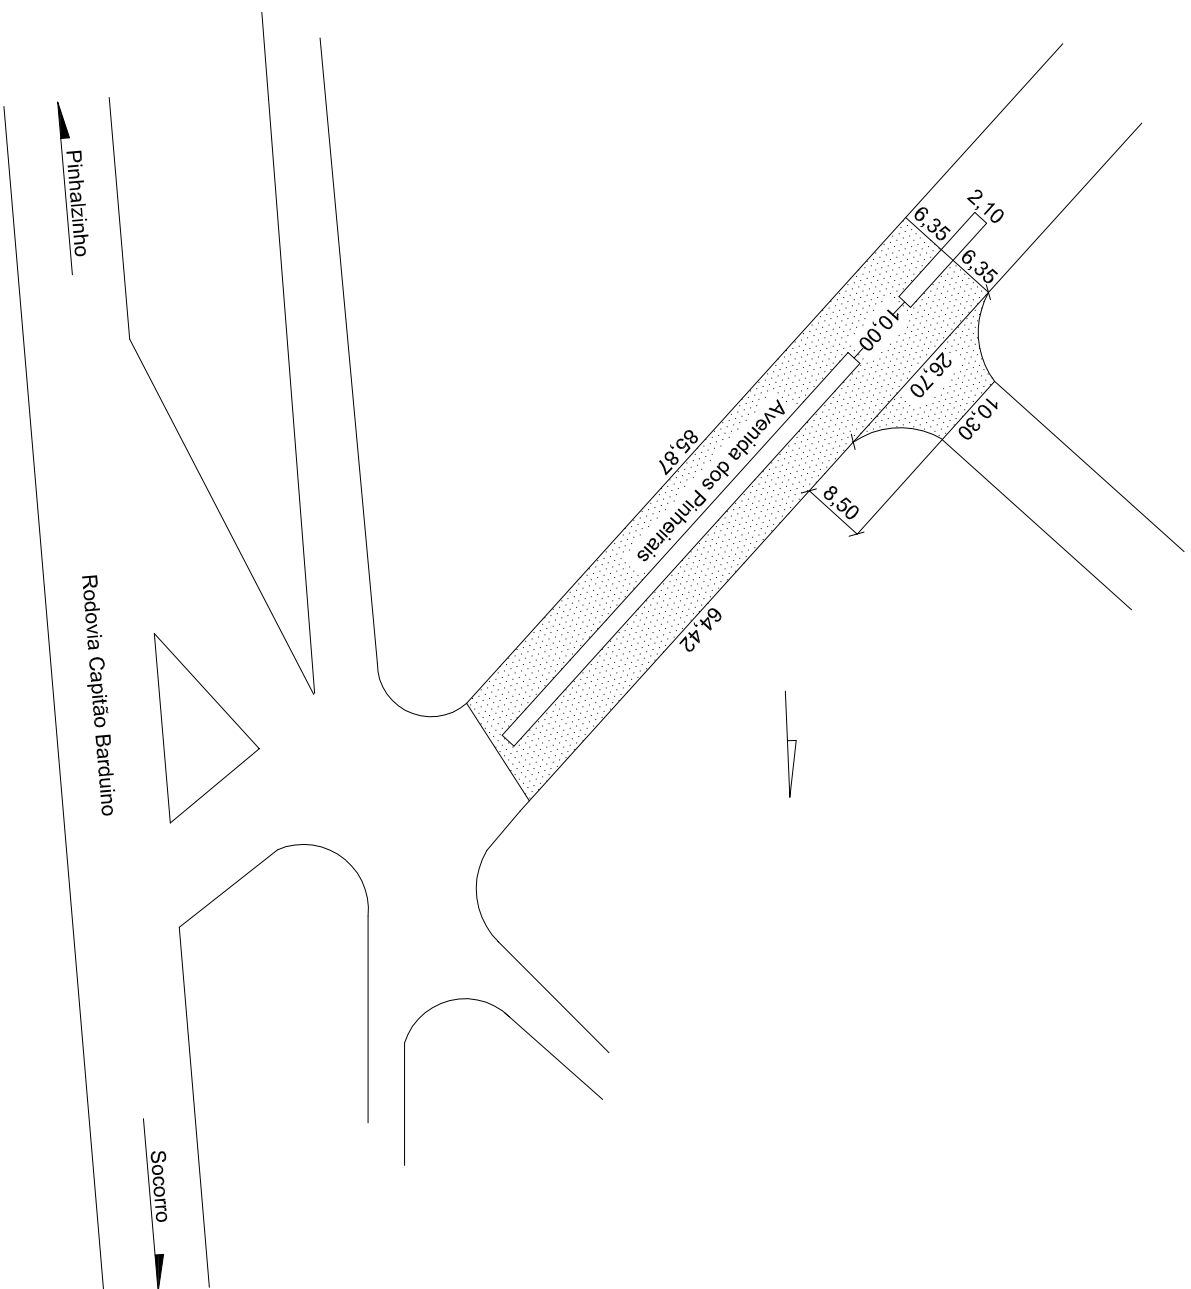

NOME	LARGURA	COMPRIMENTO	AREA
Praca Nossa Srª de Copacabana	12,70m	85,67m	1.422,89m²
TOTAL			1.422,89m²

PAVIMENTAÇÃO