



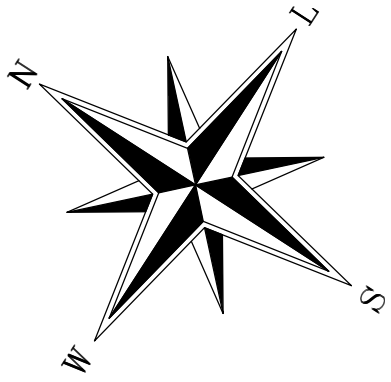

Gleba 2			
De	Para	Azimute	Distância
1	2	248°53'56"	10,30 m
2	3	47°07'29"	0,84 m
3	4	5°40'43"	0,71 m
4	5	335°43'01"	0,77 m
5	6	333°00'35"	7,55 m
6	7	332°36'42"	14,60 m
7	8	332°16'54"	15,65 m
8	9	332°19'11"	17,27 m
9	10	322°11'36"	1,02 m
10	11	301°04'08"	1,00 m
11	12	262°44'23"	1,10 m
12	13	333°45'57"	9,42 m
13	14	35°04'42"	1,21 m
14	15	359°56'26"	0,96 m
15	16	332°38'29"	9,58 m
16	17	332°25'00"	9,46 m
17	18	332°34'55"	10,74 m
18	19	316°53'30"	0,96 m
19	20	271°03'10"	1,07 m
20	21	61°13'58"	11,82 m
21	22	236°45'40"	1,10 m
22	23	221°25'20"	0,95 m
23	24	195°32'21"	0,98 m
24	25	171°04'37"	0,96 m
25	26	144°39'20"	1,64 m
26	27	152°12'18"	7,01 m
27	28	152°31'02"	10,64 m
28	29	152°00'54"	12,05 m
29	30	152°18'35"	14,04 m
30	31	152°33'09"	14,61 m
31	32	152°26'44"	15,55 m
32	33	152°20'24"	15,29 m
33	34	152°41'28"	8,43 m
34	35	131°28'28"	0,83 m
35	1	85°51'33"	0,67 m
Área: 832,12 m²			

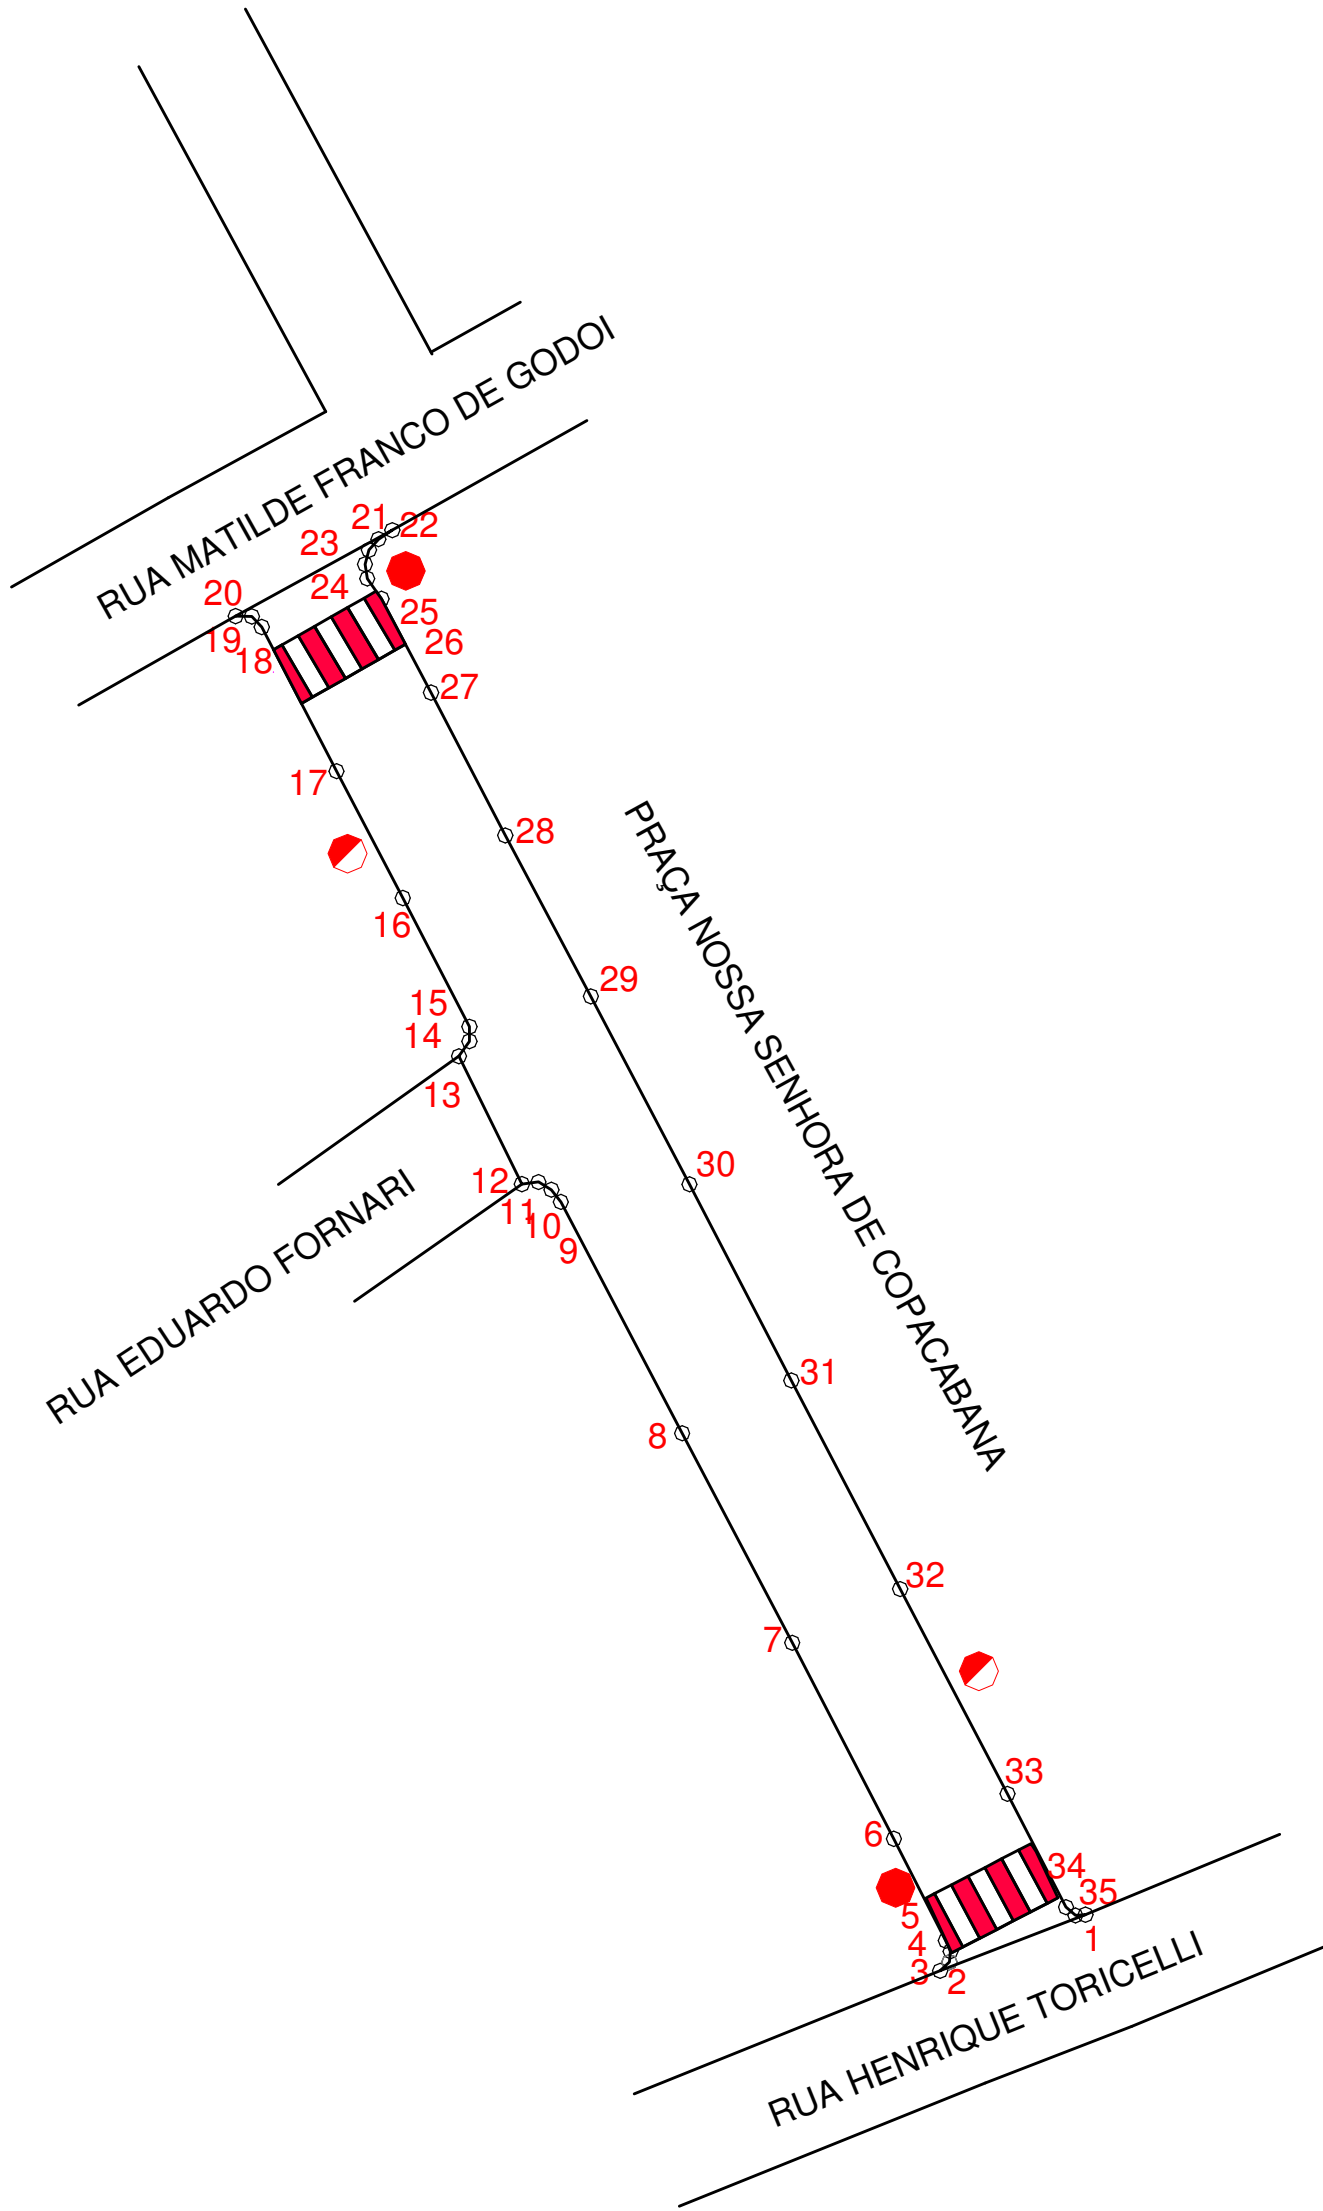

LEGENDA	
	Faixa de Pedestres
	Placa de sinalização - "PARE"
	Placa de sinalização de velocidade máxima permitida de "30km/h"

Título:

LEVANTAMENTO PLANIMÉTRICO

Folha:

01

Objetivo:

LAY OUT DE SINALIZAÇÃO VERTICAL E HORIZONTAL

Local:

PRAÇA NOSSA SENHORA DE COPACABANA
TRECHO ENTRE RUA SÃO BENEDITO E RUA HENRIQUE TORICELLI

Proprietários:

PREFEITURA MUNICIPAL DE PINHALZINHO

Escala:

1 / 500

Estado:

SP

Situação:

VIDE EM ANEXO

Proprietários:

Prefeitura Municipal De Pinhalzinho

Resp. Técnico:


José Francisco Mangolim
Eng. Civil - CREA: 0601269220
ART 28027230172368878

Quadro de Áreas:


ÁREA DO TRECHO = 832,69 M²

Aprovações:

Área: 832,12 m²

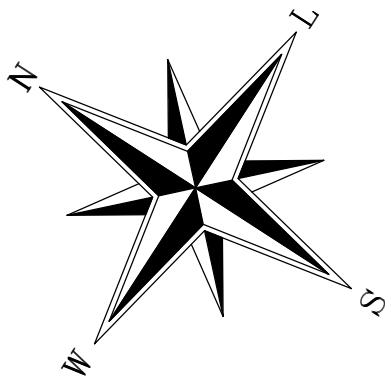

Gleba 2			
De	Para	Azimute	Distância
1	2	248°53'56"	10,30 m
2	3	47°07'29"	0,84 m
3	4	5°40'43"	0,71 m
4	5	335°43'01"	0,77 m
5	6	333°00'35"	7,55 m
6	7	332°36'42"	14,60 m
7	8	332°16'54"	15,65 m
8	9	332°19'11"	17,27 m
9	10	322°11'36"	1,02 m
10	11	301°04'08"	1,00 m
11	12	262°44'23"	1,10 m
12	13	333°45'57"	9,42 m
13	14	35°04'42"	1,21 m
14	15	359°56'26"	0,96 m
15	16	332°38'29"	9,58 m
16	17	332°25'00"	9,46 m
17	18	332°34'55"	10,74 m
18	19	316°53'30"	0,96 m
19	20	271°03'10"	1,07 m
20	21	61°13'58"	11,82 m
21	22	236°45'40"	1,10 m
22	23	221°25'20"	0,95 m
23	24	195°32'21"	0,98 m
24	25	171°04'37"	0,96 m
25	26	144°39'20"	1,64 m
26	27	152°12'18"	7,01 m
27	28	152°31'02"	10,64 m
28	29	152°00'54"	12,05 m
29	30	152°18'35"	14,04 m
30	31	152°33'09"	14,61 m
31	32	152°26'44"	15,55 m
32	33	152°20'24"	15,29 m
33	34	152°41'28"	8,43 m
34	35	131°28'28"	0,83 m
35	1	85°51'33"	0,67 m
Área: 832,12 m²			

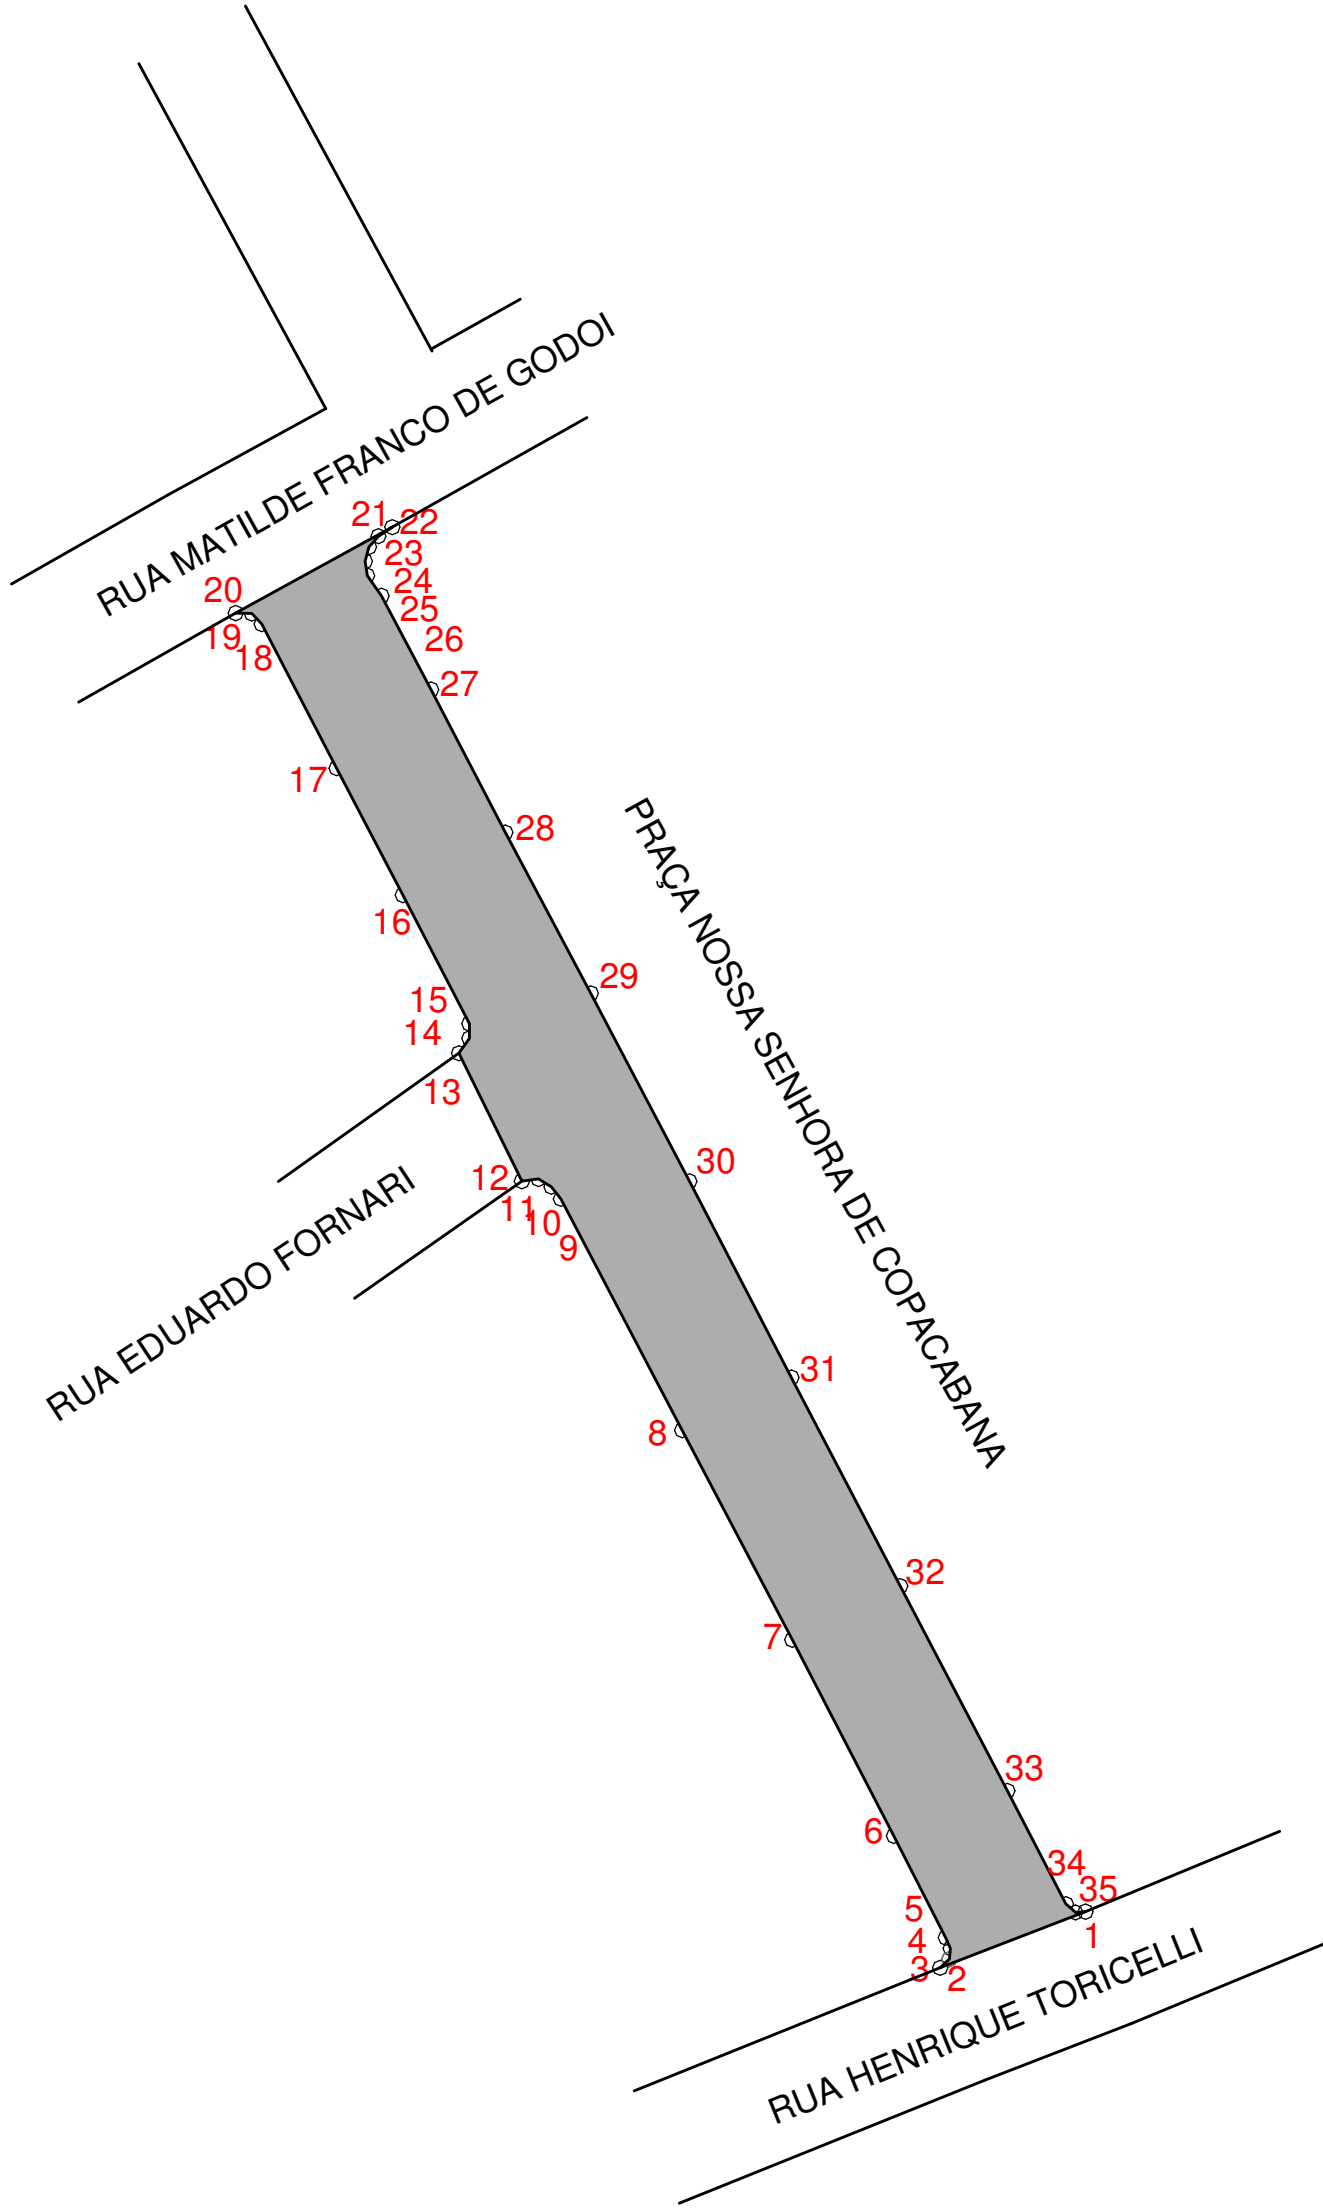

Título:

LEVANTAMENTO PLANIMÉTRICO

Folha:

01

Objetivo:

EXECUÇÃO DE CAPA ASFALTICA SOBRE ASFALTO

Local:

PRAÇA NOSSA SENHORA DE COPACABANA
TRECHO ENTRE RUA SÃO BENEDITO E RUA HENRIQUE TORICELLI

Proprietários:

PREFEITURA MUNICIPAL DE PINHALZINHO

Escala:

1 / 500

Estado:

SP

Situação:

VIDE EM ANEXO

Proprietários:

Prefeitura Municipal De Pinhalzinho

Resp. Técnico:

José Francisco Mangolim
Eng. Civil - CREA: 0601269220
ART 28027230172368878

Quadro de Áreas:

ÁREA DO TRECHO = 832,69 M²

Aprovações:

Área: 832,12 m²