


NOME DA RUA	LARGURA	COMPRIMENTO	AREA
Dígenes Domingues de Godoi	9,95 m	60,40 m	600,98 m²
Dígenes Domingues de Godoi	11,10 m	23,00 m	255,30 m²
Durevalina de Oliveira Tricolletti	9,80 m	130,00 m	1274,00 m²
Henrique Torcellii	7,45 m	40,00 m	298,00 m²
Henrique Torcellii	6,50 m	32,00 m	208,00 m²
Praça Nossa Sra. de Copacabana	7,45 m	70,70 m	526,72 m²
Matilde Franco de Godoi	9,35 m	42,00 m	579,70 m²
São Benedito	9,70 m	162,00 m	1571,40 m²
José Joaquim Ferreira	8,80 m	50,00 m	440,00 m²
José Joaquim Ferreira	8,60 m	67,00 m	576,20 m²
José Pires de Oliveira	9,00 m	50,00 m	450,00 m²
José Pires de Oliveira	9,00 m	46,00 m	414,00 m²
José Maria Franco	6,76 m	50,86 m	344,02 m²
José Maria Franco	6,92 m	47,09 m	325,87 m²
José Maria Franco	7,40 m	3,68 m	27,32 m²
Elvira T. Ferreira	7,03 m	5,84 m	41,06 m²
Elvira T. Ferreira	5,90 m	47,67 m	281,25 m²
Elvira T. Ferreira	6,43 m	1,95 m	12,55 m²
Elvira T. Ferreira	7,15 m	8,26 m	59,06 m²
Elvira T. Ferreira	6,44 m	2,93 m	18,88 m²
Elvira T. Ferreira	5,76 m	5,67 m	32,66 m²
Elvira T. Ferreira	raio = 6,40 m		42,42 m²
TOTAL			8379,39m²

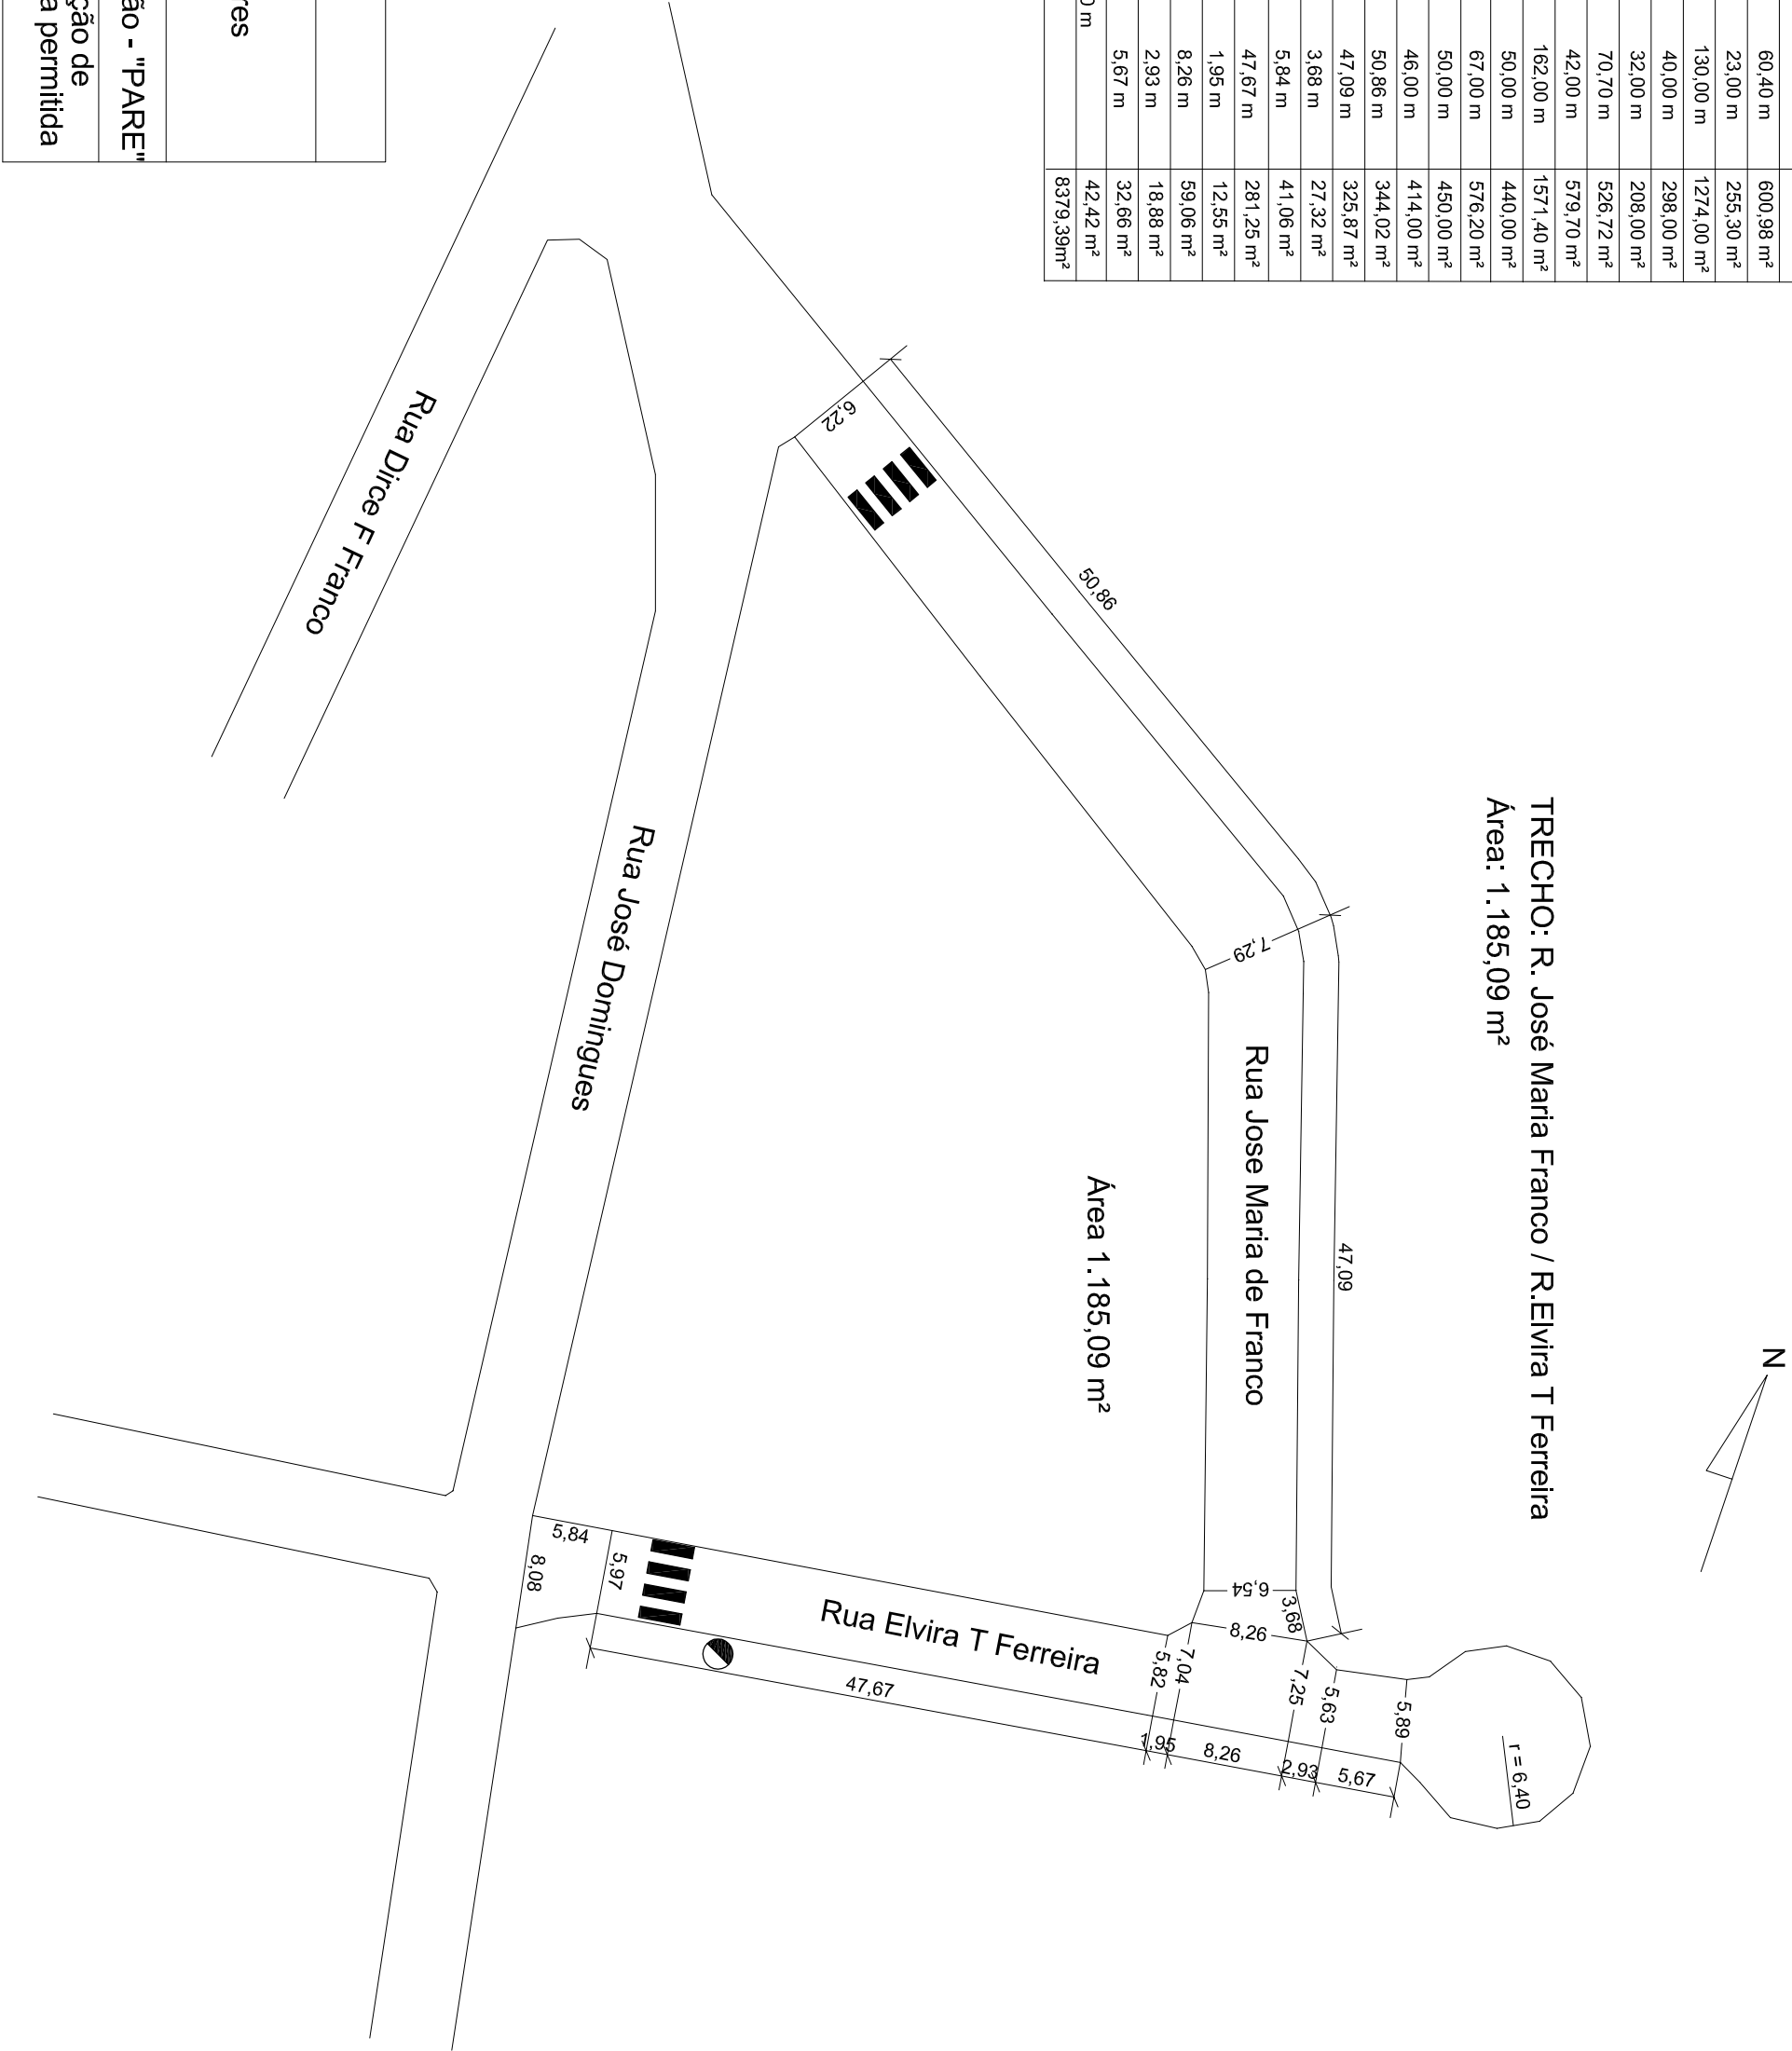

LEGENDA
 Faixa de Pedestres
 Placa de sinalização - "PARE"
 Placa de sinalização de velocidade máxima permitida de "30km/h"

SINALIZAÇÃO VIÁRIA

FOLHA
4 DE 5

DENOM. SINALIZAÇÃO VIÁRIA

PROP. PREFEITURA MUNICIPAL DE PINHALZINHO

LOCAL: DIVERSAS RUAS DA CIDADE,
PINHALZINHO - SP.

ESCALA: 1:500

SITUAÇÃO S/E

DECLARO QUE A APROVAÇÃO DESTES PROJETOS NÃO IMPLICA NO RECONHECIMENTO POR PARTE DA PREFEITURA, DO DIREITO DE PROPRIEDADE DO TERRENO.

PROP. - PREFEITURA MUNICIPAL DE PINHALZINHO

QUADRO DE ÁREAS (m²)

RESP. TÉCNICO: HUMBERTO MAJOLINI
CREA - 86791/D
ART -

VER PLANTA

A INSTALAÇÃO E CONSERVAÇÃO DOS RESERVATÓRIOS DA SINALIZAÇÃO DEVE SER FEITA DE ACORDO COM O DISPOSTO NOS ARTIGOS 10 E 11 DO DECRETO Nº 12.342/78