
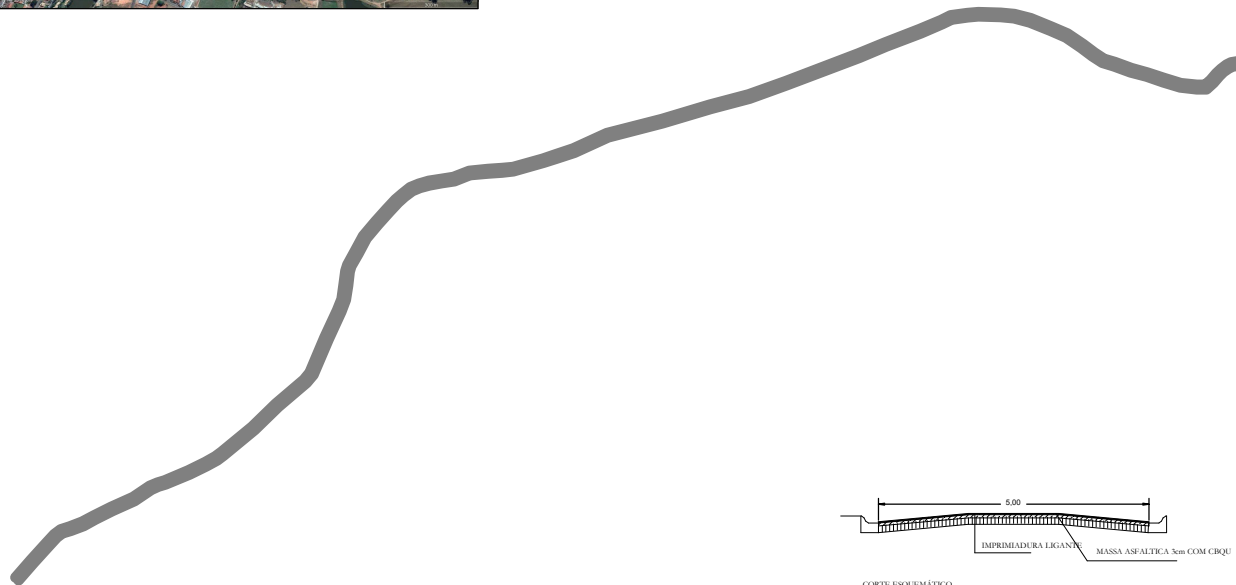
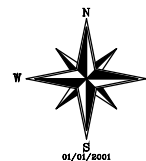


CORTE ESQUEMÁTICO

Escala Gráfica:

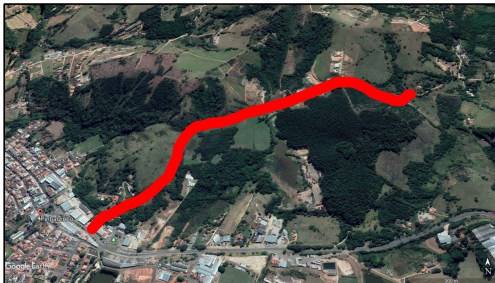

AD-1 (450x 207)

Título: LEVANTAMENTO PLANIMÉTRICO		Folha: UN
Objetivo: PAVIMENTAÇÃO ASFÁLTICA		
Local: ESTRADA MUNICIPAL PIZ 136 BAIRRO DO AREIAL		
Proprietário: PREFEITURA MUNICIPAL DE PINHALZINHO		
Escala: 1 / 4000	Data: 03/02/2020	Estado: SP
Situação:	Proprietário: _____ Prefeito Municipal Resp. Técnico: _____ José Francisco Mangolim Eng. Civil - CREA-0601269220	
Quadro de Áreas: COMPRIMENTO DO TRECHO = 1.700 MTS SEÇÃO TRANSVERSAL = 5 MTS ÁREA DE ASFALTO = 8.500 MTS ²		
Aprovações:		