
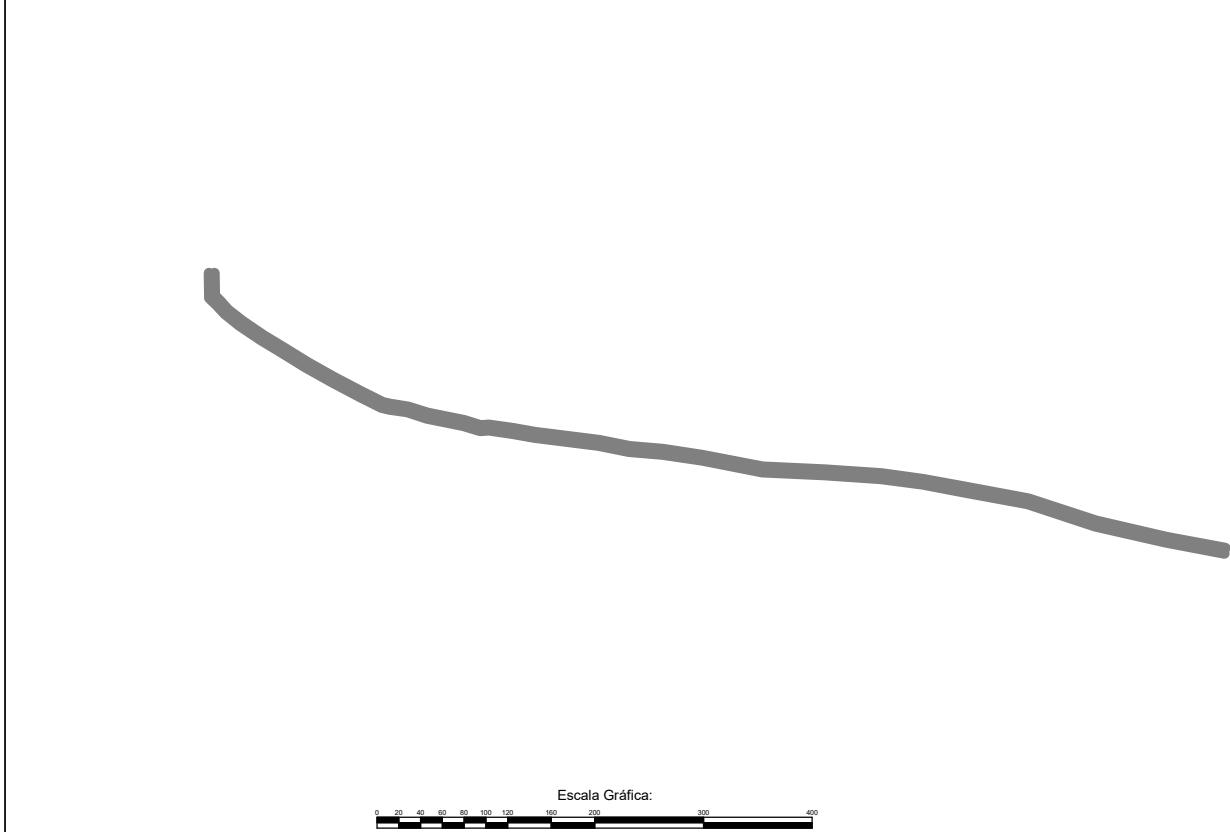
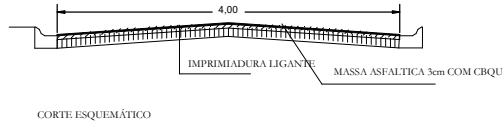


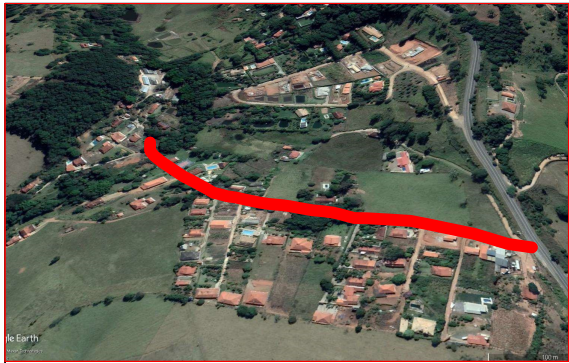

AD = (420 X 287)

Este documento foi elaborado utilizando-se como base o projeto original do sistema profissional para o Estado de São Paulo, e
projeto de Engenharia Civil, nº 12.123, de 12/12/2012, de autoria do Eng. Civil, José Francisco Mangolim.

Título:

LEVANTAMENTO PLANIMÉTRICO

Folha:

UN

Objetivo:

PAVIMENTAÇÃO ASFÁLTICA

Local:

ESTRADA MUNICIPAL PIZ 136
BAIRRO DA ROSA MENDES
LOCAL DENOMINADO "BONS"

Proprietários:

PREFEITURA MUNICIPAL DE PINHALZINHO

Escala:

1 / 2000

Data:

03/02/2020

Estado:

SP

Situação:

Proprietários:

Prefeito Municipal

Resp. Técnico:

José Francisco Mangolim
Eng. Civil - CREA:0601269220

Quadro de Áreas:

COMPRIMENTO DO TRECHO = 500 MTS
SEÇÃO TRANSVERSAL = 4 MTS
ÁREA DE ASFALTO = 2.000 MTS²

Aprovações: