
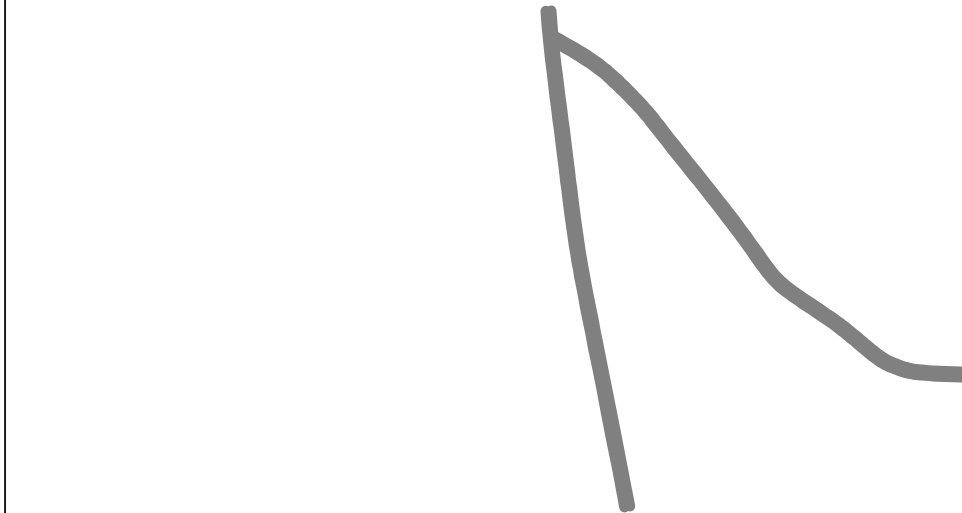


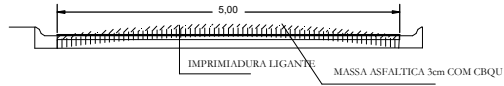

A3 = (420 X 297)

Título:

LEVANTAMENTO PLANIMÉTRICO

Folha:

UN

Objetivo:

PAVIMENTAÇÃO ASFÁLTICA

Local:

ESTRADA MUNICIPAL PIZ 259 E ESTRADA MUNICIPAL
BAIRRO DA ROSA MENDES
LOCAL DENOMINADO "ESTRADA NOVA"

Proprietários:

PREFEITURA MUNICIPAL DE PINHALZINHO

Escala:

1 / 4000

Data:

03/02/2020

Estado:

SP

Situação:

Proprietários:

Prefeito Municipal

Resp. Técnico:

José Francisco Mangolim
Eng. Civil - CREA:0601269220

Quadro de Áreas:

COMPRIMENTO DO TRECHO = 1.000 MTS
SEÇÃO TRANSVERSAL = 5 MTS
ÁREA DE ASFALTO = 5.000 MTS ²

Aprovações: