
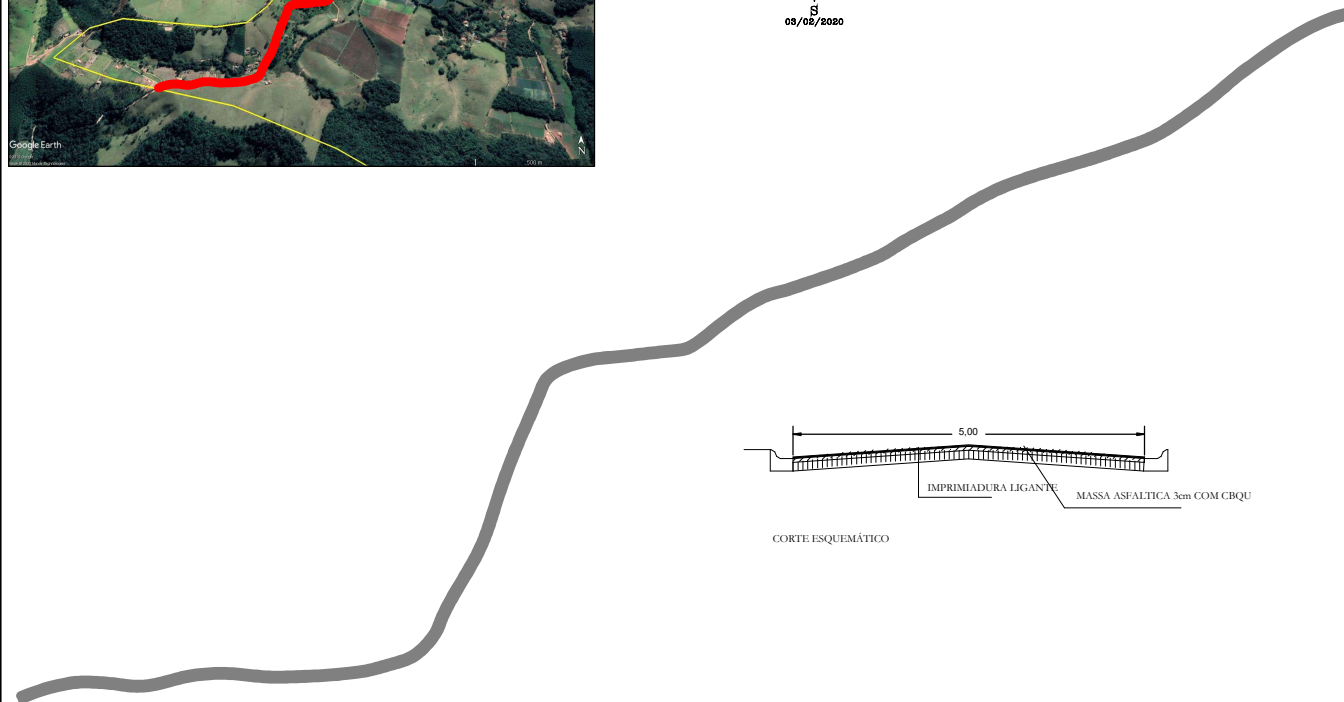


CORTE ESQUEMÁTICO

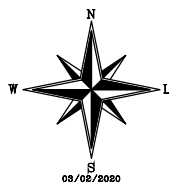

A3 - (420 X 297)

Título: LEVANTAMENTO PLANIMÉTRICO		Folha: UN
Objetivo: PAVIMENTAÇÃO ASFÁLTICA		
Local: ESTRADA MUNICIPAL PIZ 311 BAIRRO DA VARGEM GRANDE LOCAL DENOMINADO "APARECIDINHA"		
Proprietários: PREFEITURA MUNICIPAL DE PINHALZINHO		
Escala: 1 / 5000	Data: 03/02/2020	Estado: SP
Situação:	Proprietários: Prefeito Municipal	
Quadro de Áreas: COMPRIMENTO DO TRECHO = 2.080 MTS SEÇÃO TRANSVERSAL = 5 MTS ÁREA DE ASFALTO = 10.400 MTS ²		Resp. Técnico: José Francisco Mangolim Eng. Civil - CREA:0601269220
Aprovações:		