



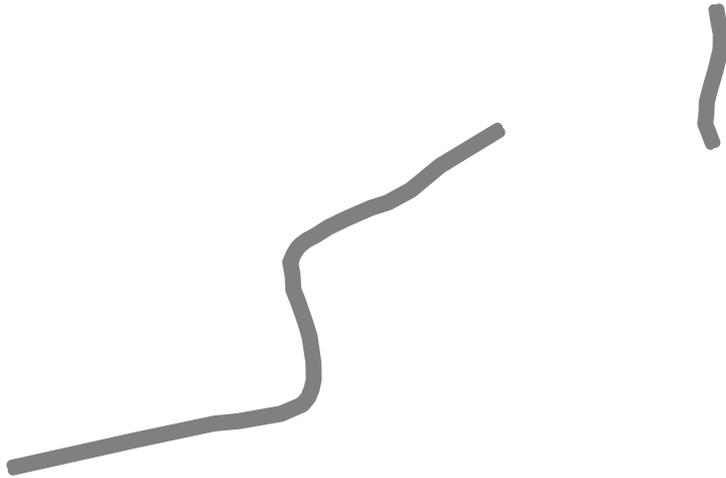

Google Earth

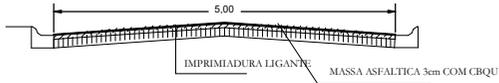

A3 (420 X 297)

Título:

LEVANTAMENTO PLANIMÉTRICO

Folha:

UN

Objetivo:

PAVIMENTAÇÃO ASFÁLTICA

Local:

ESTRADAS MUNICIPAIS
BAIRRO DA TAPERA

Proprietários:

PREFEITURA MUNICIPAL DE PINHALZINHO

Escala:

1 / 2000

Data:

03/02/2020

Estado:

SP

Situação:

Proprietários:

Prefeito Municipal

Resp. Técnico:

José Francisco Mangolim
Eng. Civil - CREA:0601269220

Quadro de Áreas:

COMPRIMENTO DOS TRECHOS = 420,00 MTS
SEÇÃO TRANSVERSAL = 5 MTS
ÁREA DE ASFALTO = 2.100,00 MTS²

Aprovações: