

FOLHA
1 DE 2

DENOM. EXECUÇÃO DE CAPA DE ASFALTO SOBRE ASFALTO


PROP. PREFEITURA MUNICIPAL DE PINHALZINHO

LOCAL: RUA LIBRANDO TORICELLI E RUA FRANCISCO JOSÉ DA COSTA
JARDIM COPACABANA,
PINHALZINHO - SP.

ESCALA: 1:1000

SITUAÇÃO S/E	DECLARO QUE A APROVAÇÃO DESTA PROPOSTA NÃO IMPLICA NO RECONHECIMENTO POR PARTE DA PREFEITURA, DO DIREITO PROPRIEDADE DO TERRENO.
--------------	--

NOME	LARGURA	COMPRIMENTO	AREA
Rua Ibrando Torcelli	5,40m	64,0m	496,85m²
Rua Francisco José da Costa	8,90m	188,64m	2.005,52m²
TOTAL			2.502,37m²

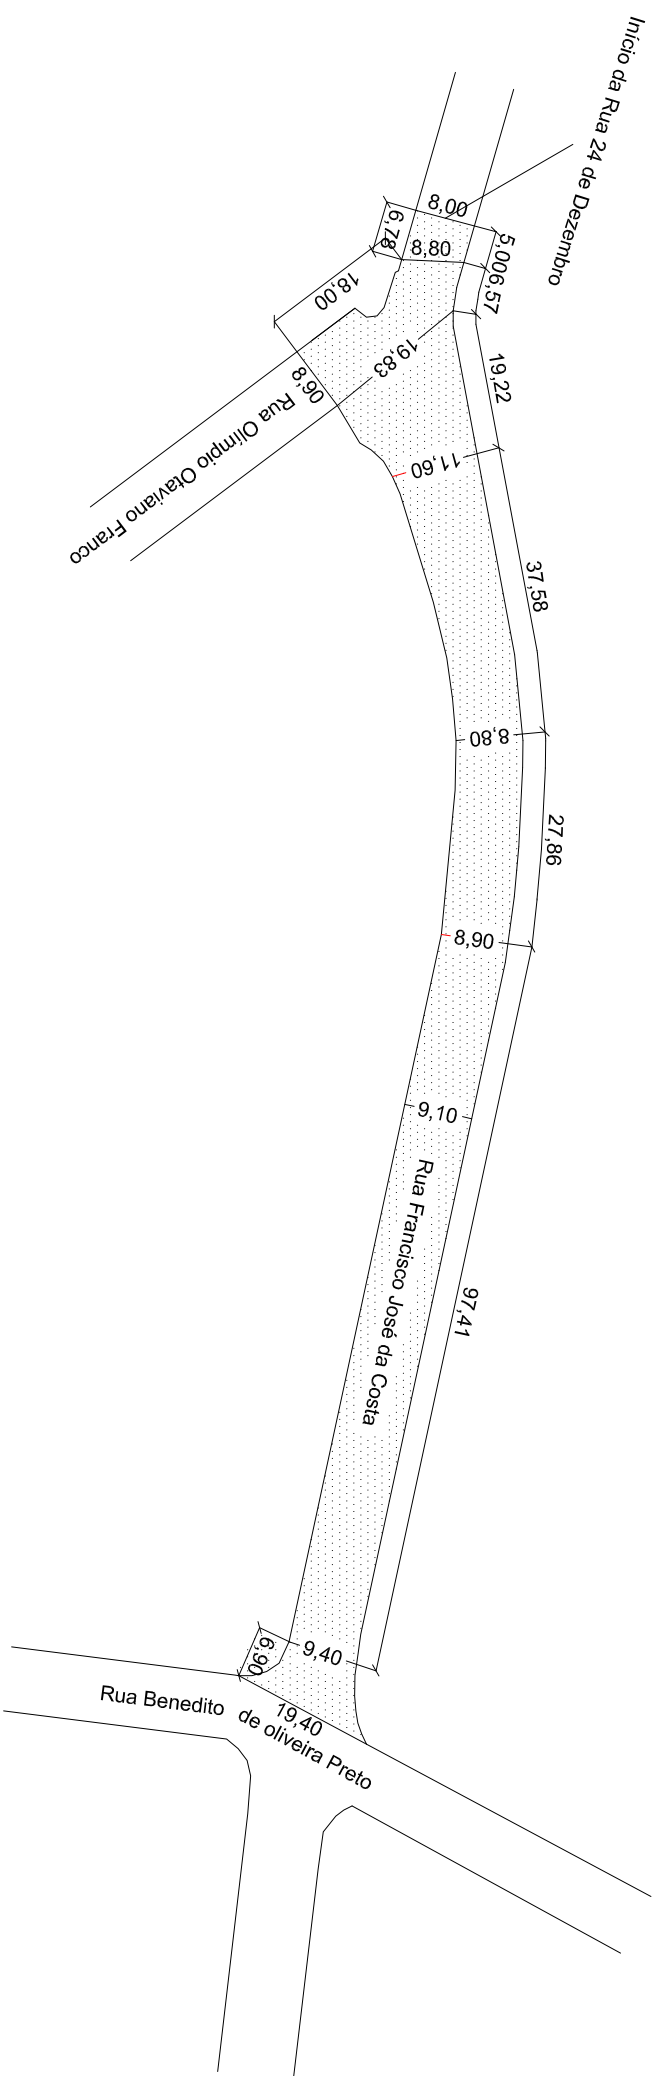

PAVIMENTAÇÃO

FOLHA
1 DE 2

DENOM. EXECUÇÃO DE CAPA DE ASFALTO SOBRE ASFALTO


PROP. PREFEITURA MUNICIPAL DE PINHALZINHO

LOCAL: RUA LIBRANDO TORICELLI E RUA FRANCISCO JOSÉ DA COSTA
JARDIM COPACABANA,
PINHALZINHO - SP.

ESCALA: 1:1000

SITUAÇÃO S/E	DECLARO QUE A APROVAÇÃO DESTA PROPOSTA NÃO IMPLICA NO RECONHECIMENTO POR PARTE DA PREFEITURA, DO DIREITO PROPRIEDADE DO TERRENO.
--------------	--

NOME	LARGURA	COMPRIMENTO	AREA
Rua Ibrando Torcelli	5,40m	64,0m	496,85m²
Rua Francisco José da Costa	8,90m	188,64m	2.005,52m²
TOTAL			2.502,37m²

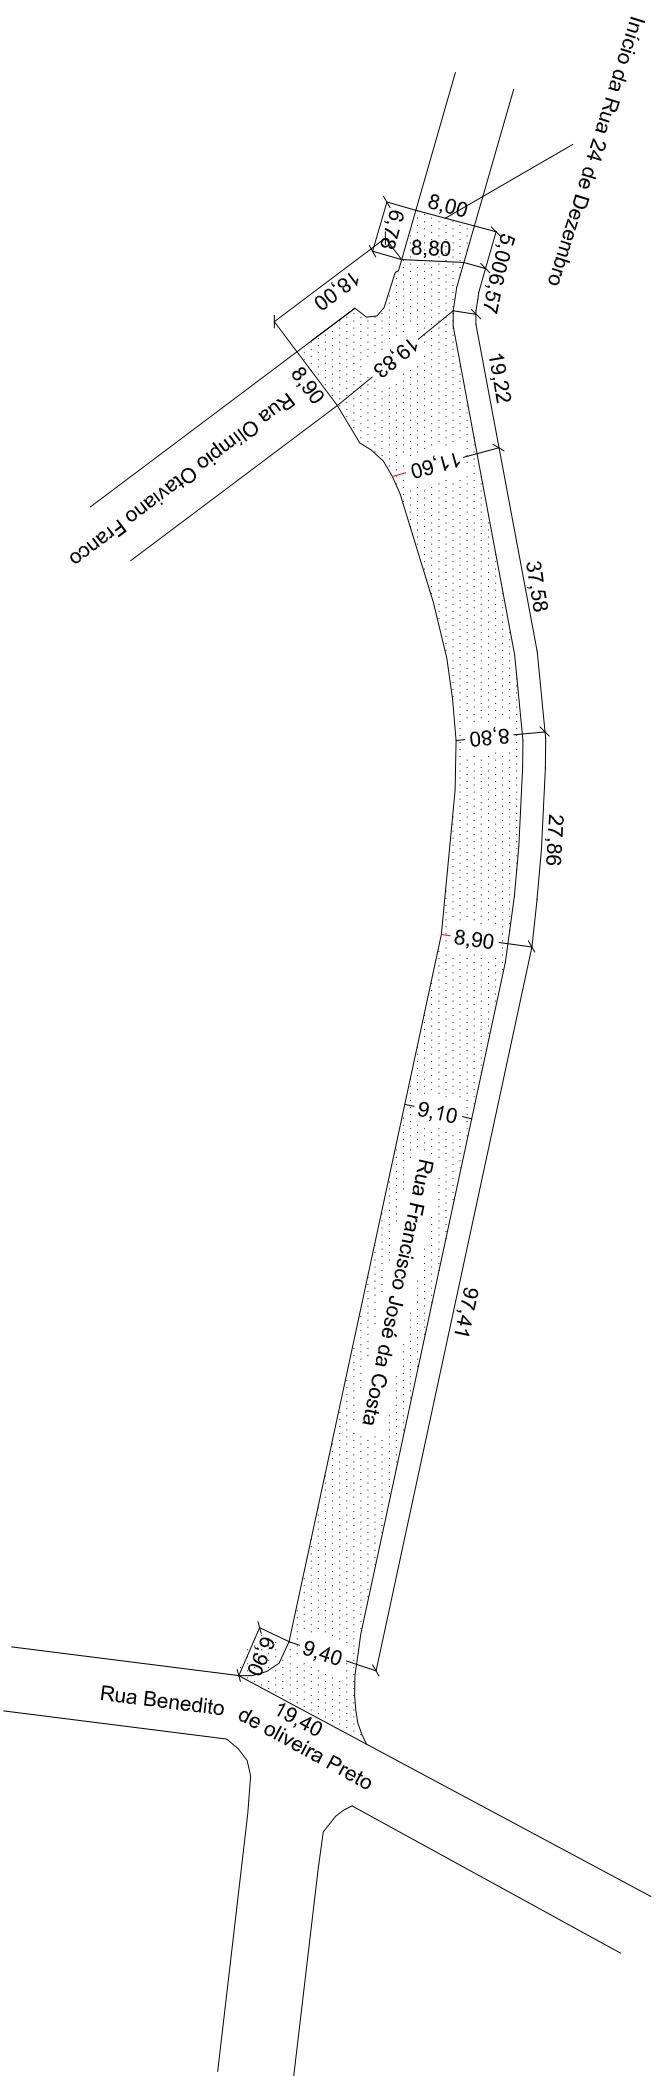

PAVIMENTAÇÃO

DENOM. PLANTA DO MUNICÍPIO COM A LOCALIZAÇÃO DAS OBRAS

PROP. PREFEITURA MUNICIPAL DE PINHALZINHO

LOCAL: RUA LIBRANDO TORICELLI E RUA FRANCISCO JOSÉ DA COSTA,
JARDIM COPACABANA,
PINHALZINHO - SP.

ESCALA: S/ESCALA

SITUAÇÃO S/E	
--------------	--

DECLARO QUE A APROVAÇÃO DESTE PROJETO NÃO IMPLICA NO RECONHECIMENTO POR PARTE DA PREFEITURA, DO DIREITO PROPRIEDADE DO TERRENO.


PROP. - PREFEITURA MUNICIPAL DE PINHALZINHO

QUADRO DE ÁREAS (m²)

RESP. TÉCNICO: HUMBERTO MAJOLINI
CREA - 0600867919
ART - 28027230191000121

VIDE FOLHA 1 DE 2

A INSTALAÇÃO E CONSERVAÇÃO DOS RESERVATÓRIOS D'ÁGUA, ATENDERÃO AO DISPOSTO NOS ARTIGOS 10 E 11 DO DECRETO N.º 12.342/78

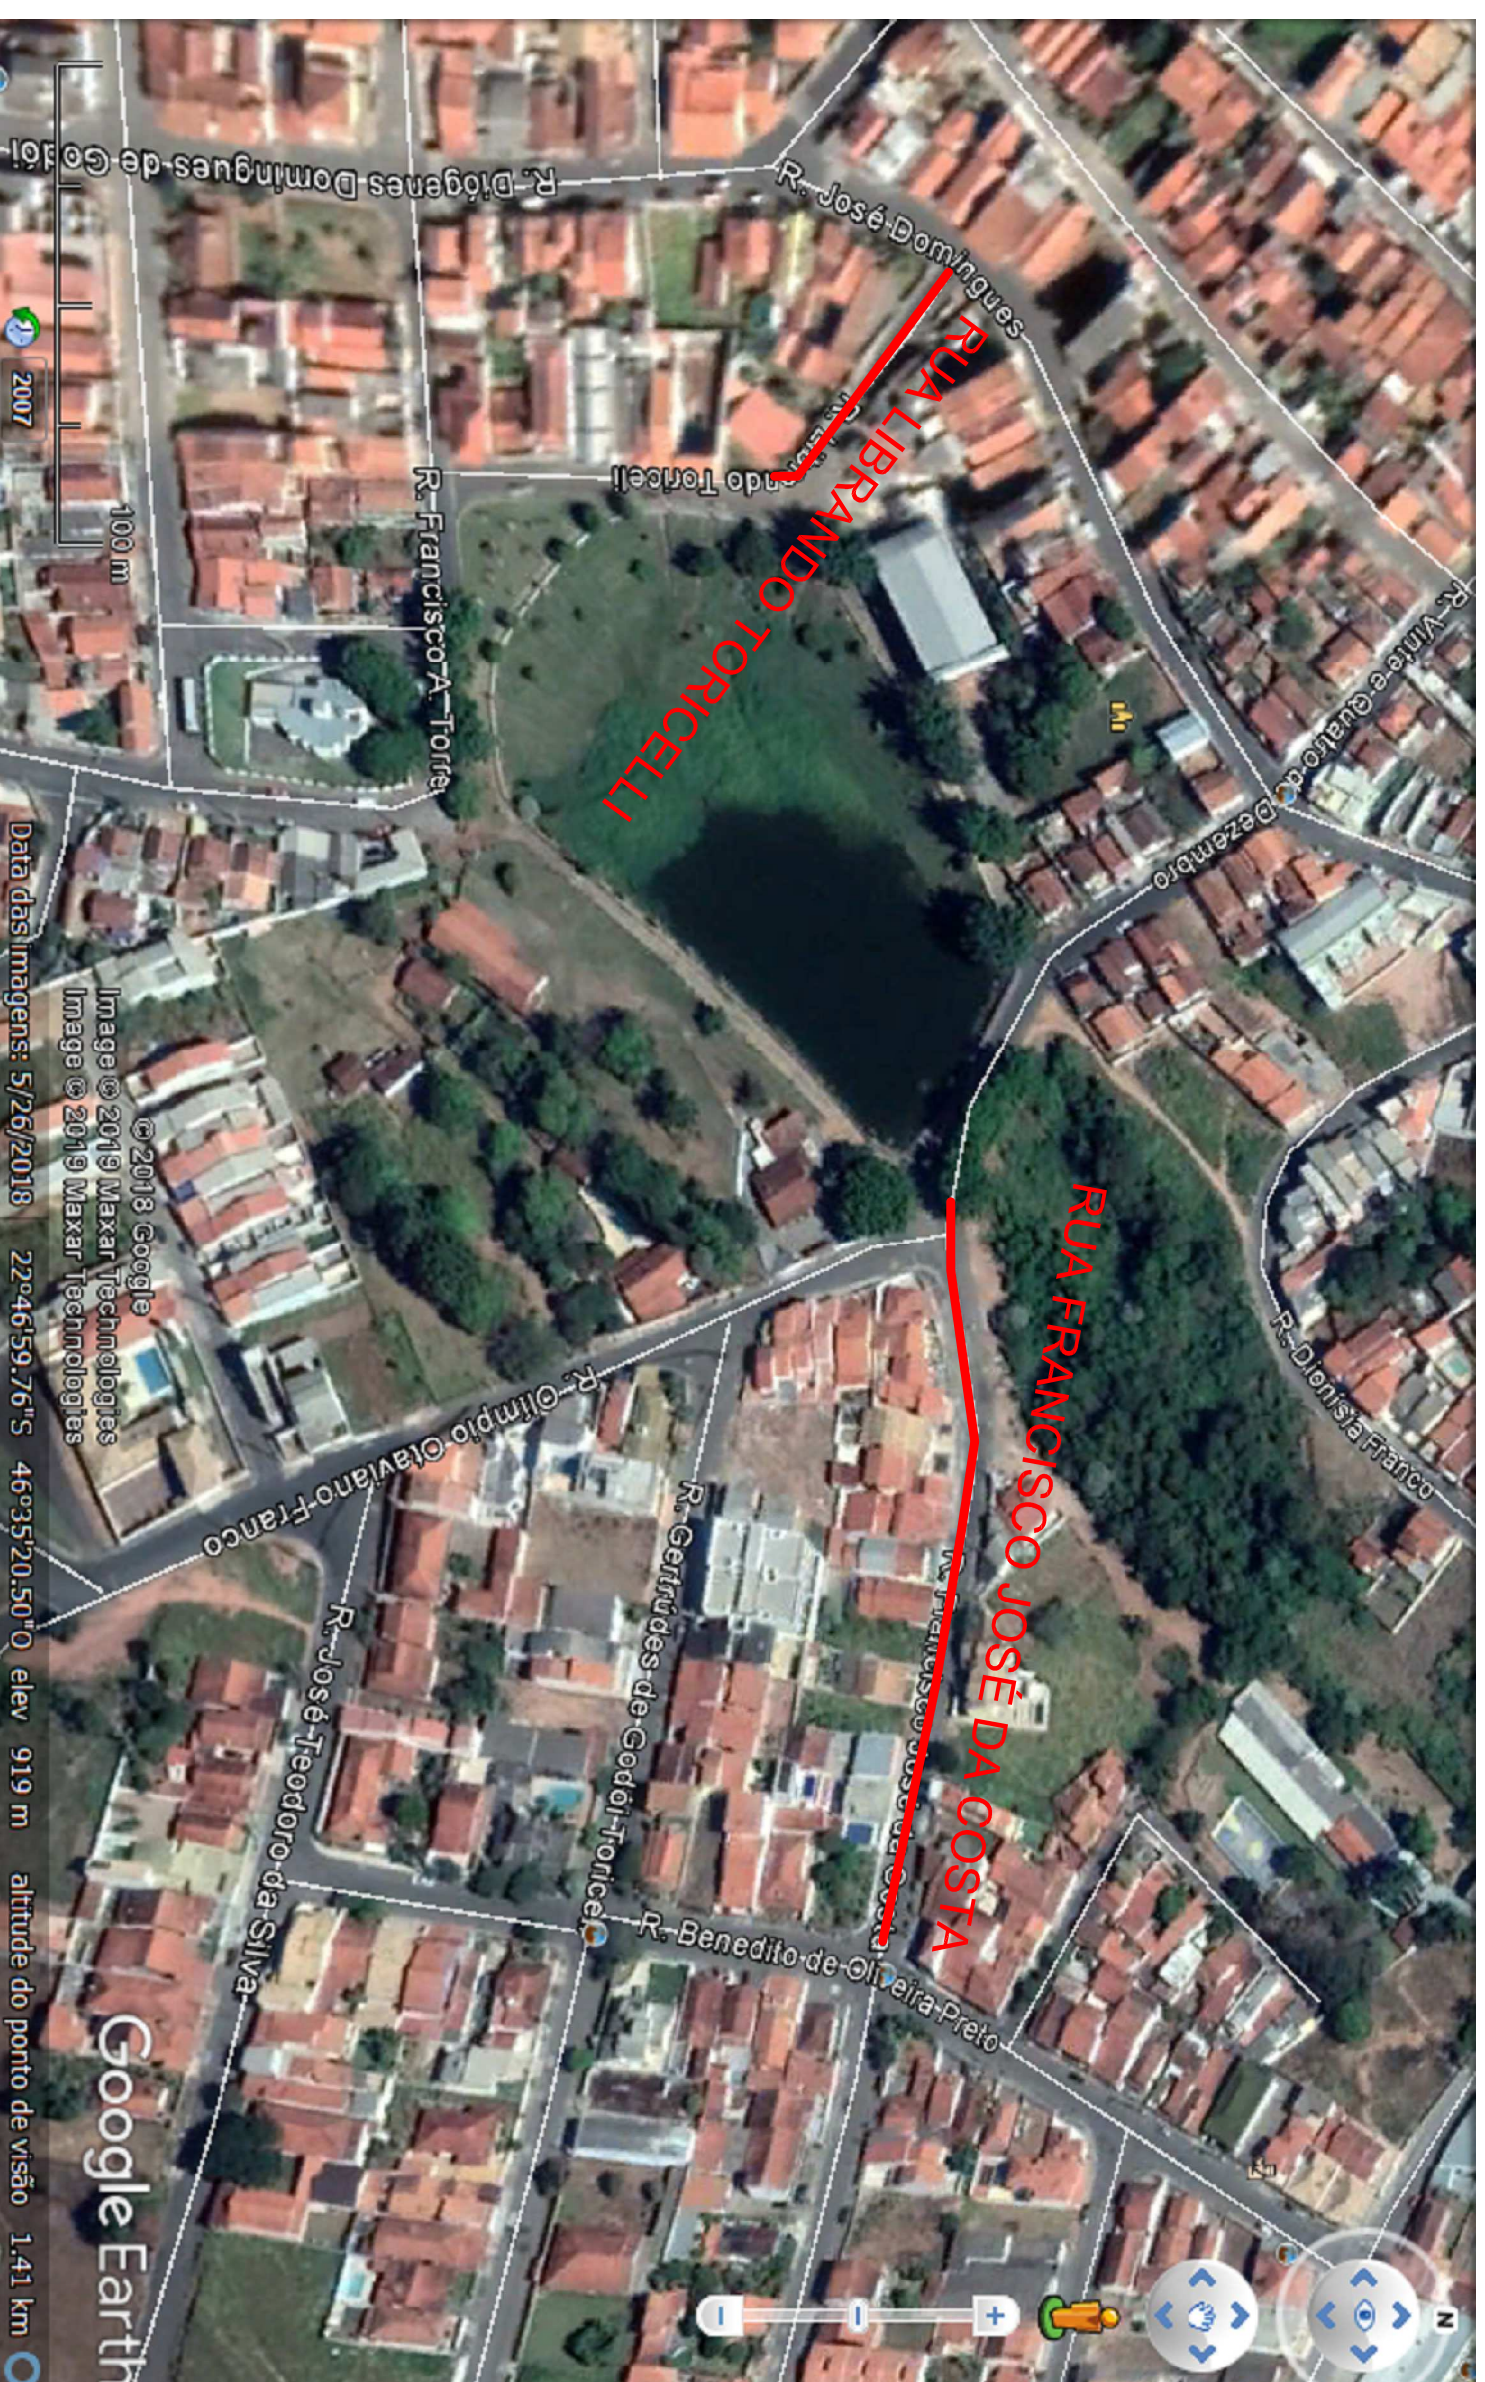

MAPA DE LOCALIZAÇÃO

— Localização das ruas que serão repavimentadas