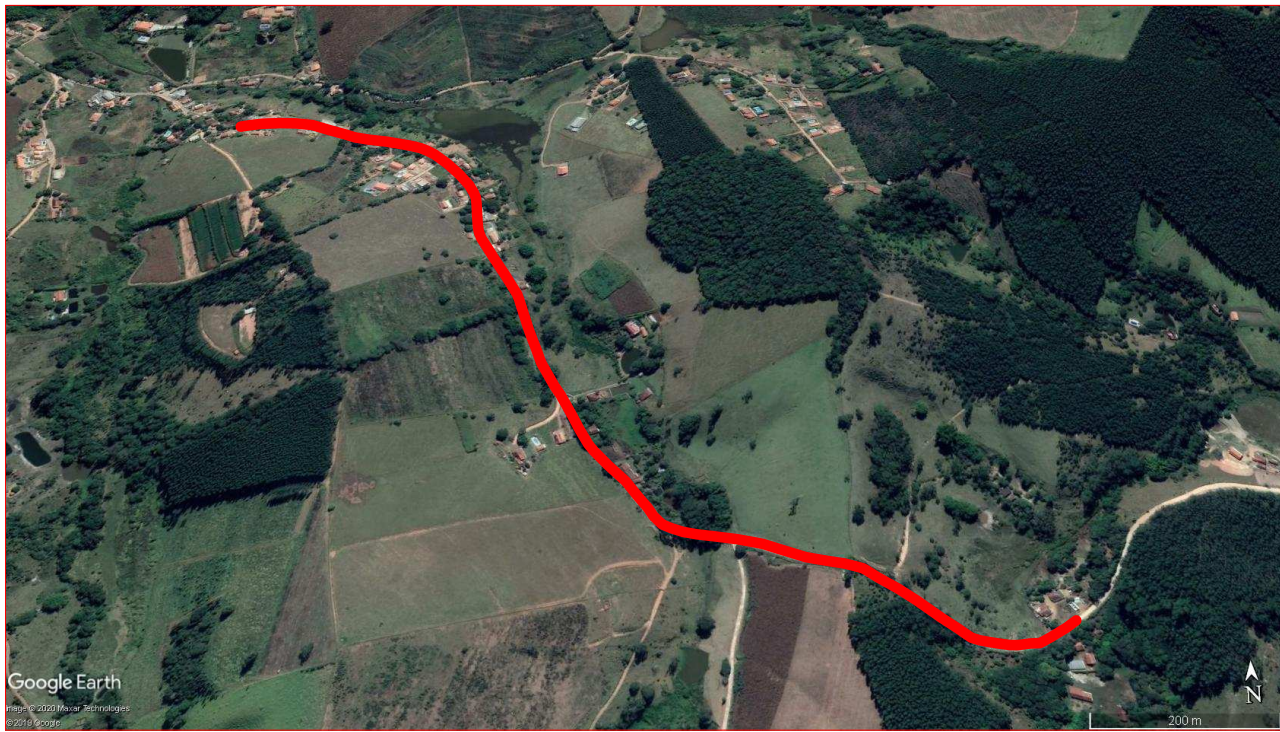


Título:

LEVANTAMENTO PLANIMÉTRICO

Folha:

UN

Objetivo:
PAVIMENTAÇÃO ASFÁLTICA

Local:
**ESTRADA MUNICIPAL PIZ 225
BAIRRO DA CACHOEIRINHA**

Proprietários:
PREFEITURA MUNICIPAL DE PINHALZINHO

Escala:
1 / 4000

Data:
03/02/2020

Estado:
SP

Situação:

Proprietários:

Prefeito Municipal

Resp. Técnico:

José Francisco Mangolim
Eng. Civil - CREA:0601269220

Quadro de Áreas:

COMPRIMENTO DO TRECHO = 1.500 MTS
SEÇÃO TRANSVERSAL = 5 MTS
ÁREA DE ASFALTO = 7.500 MTS²

Aprovações: