

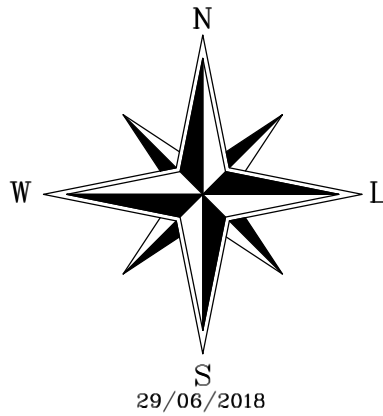
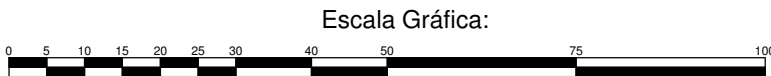


LATITUDE:22°46'44,87"S
LONGITUDE:46°35'25,00"O

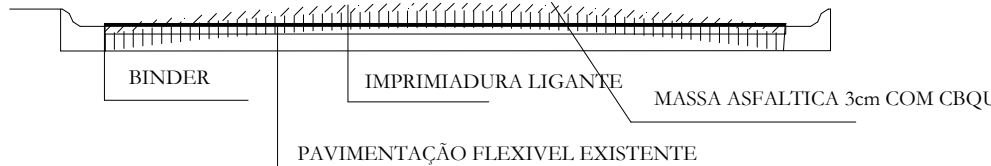

LATITUDE:22°46'52,43"S
LONGITUDE:46°35'16,45"O

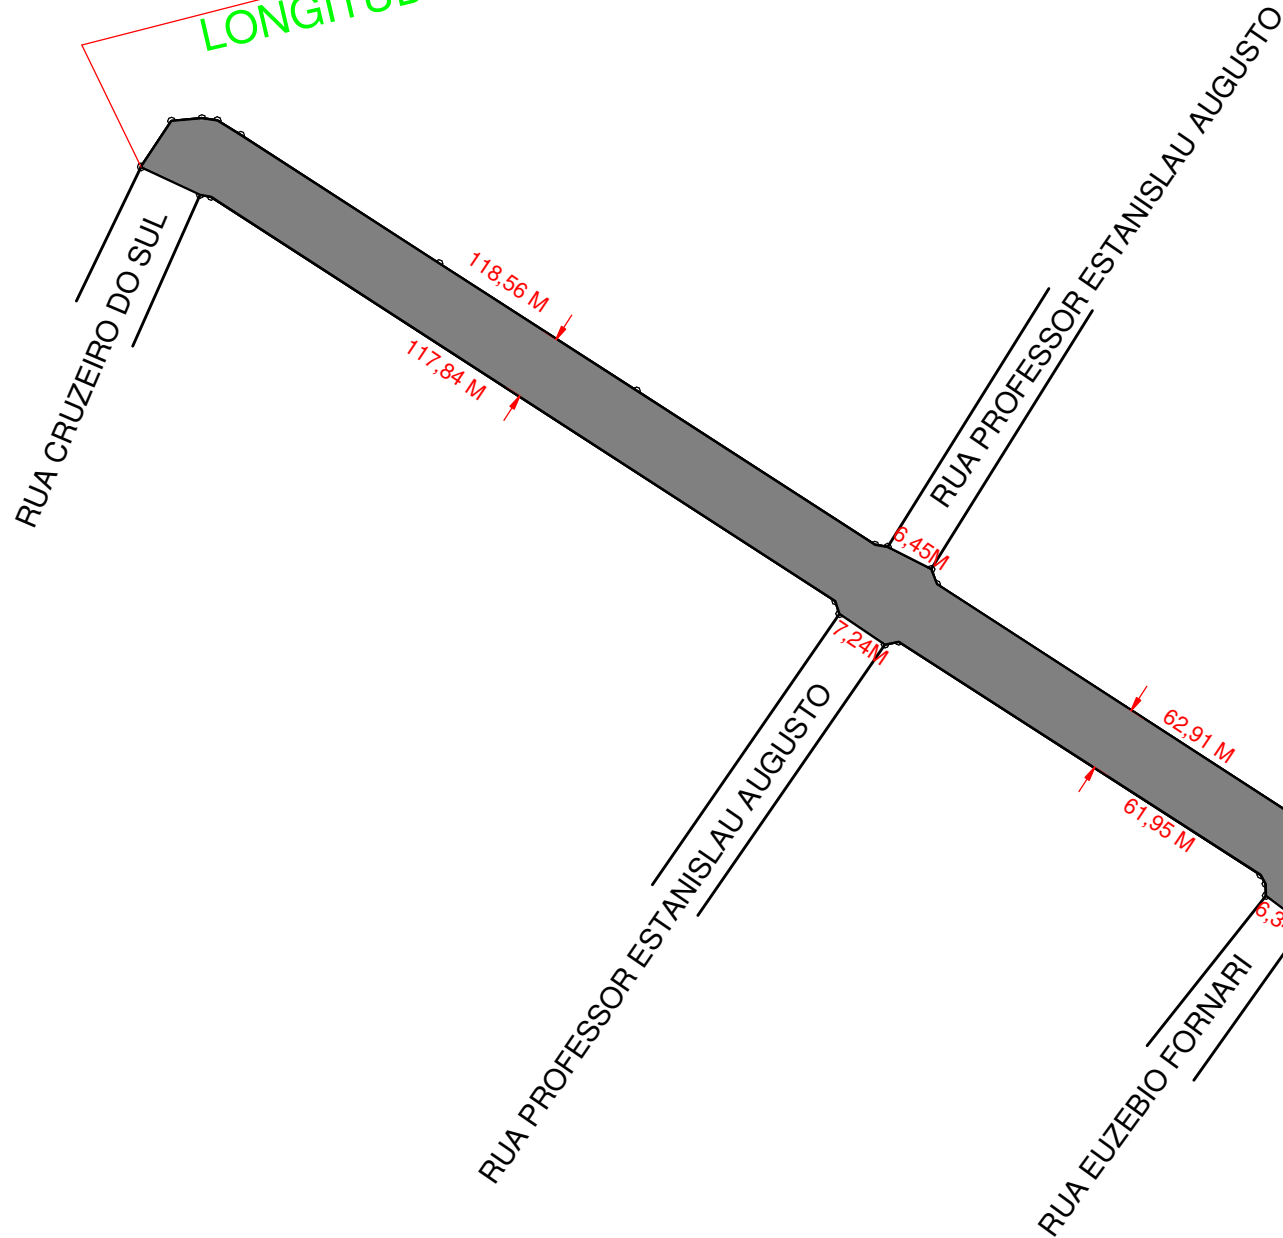

Título:

LEVANTAMENTO PLANIMÉTRICO

Folha:

F.U

Objetivo:

EXECUÇÃO DE CAPA ASFALTICA SOBRE ASFALTO

Local:

RUA FLORÊNCIO DOMINGUES
TRECHO DA TRAVESSA SILVIO PIN
ATÉ INICIO DA PRAÇA SILVINO DE CAMPOS

Proprietários:

PREFEITURA MUNICIPAL DE PINHALZINHO

Escala:

1 / 1000

Estado:

SP

Situação:

Proprietários:

Prefeitura Municipal De Pinhalzinho

Resp. Técnico:

José Francisco Mangolim
Eng. Civil - CREA: 0601269220

Quadro de Áreas:

ÁREA DOS TRECHOS = 4.103,44 M²

Aprovações: