


CORTE ESQUEMÁTICO  
ESC 1\100

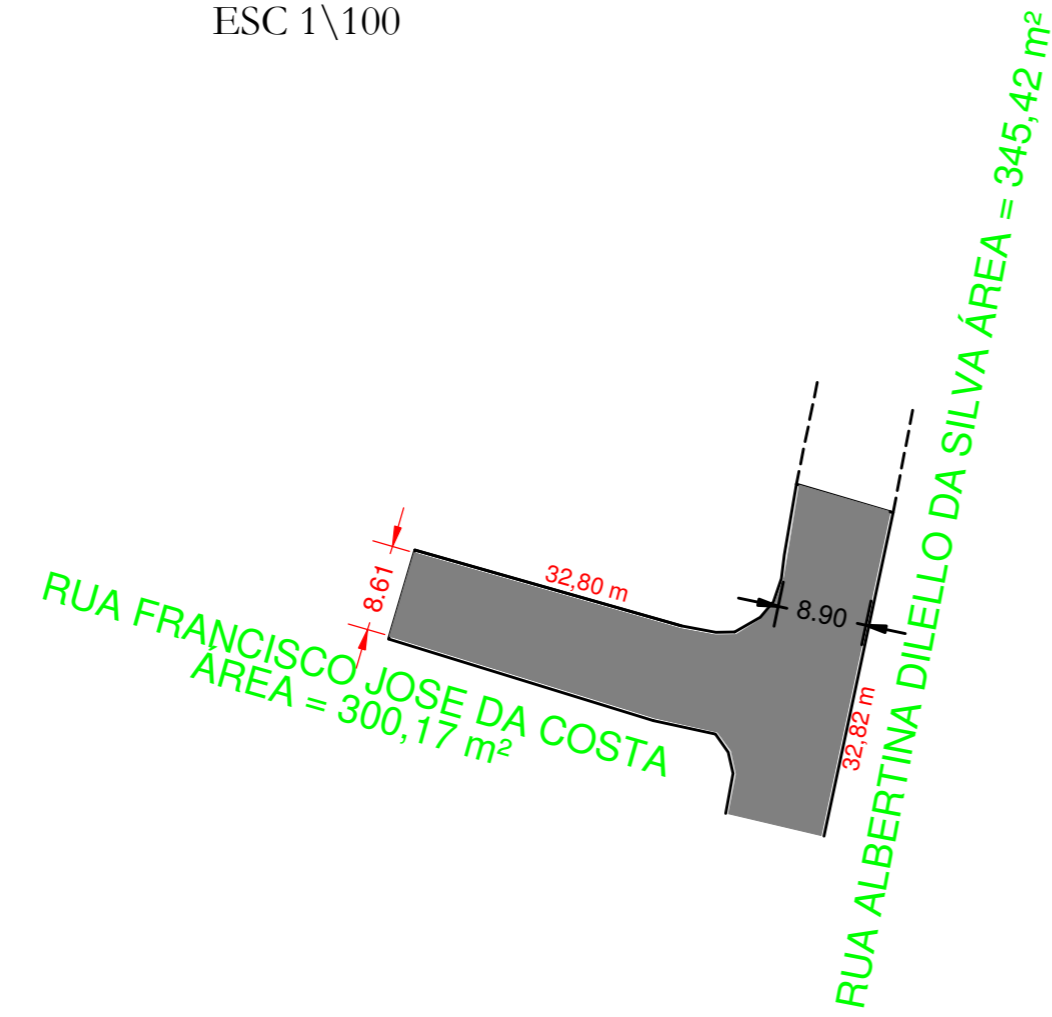

A3 - (420 X 297)

Título:

LEVANTAMENTO PLANIMÉTRICO

Folha:

1

Objetivo:

EXECUÇÃO DE CAPA ASFALTICA SOBRE ASFALTO

Local:

TRECHO DA RUA ALBERTINA DILELLO DA SILVA  
TRECHO DA RUA FRANCISCO JOSE DA COSTA

Proprietários:

PREFEITURA MUNICIPAL DE PINHALZINHO

Escala:

1 / 750

Estado:

SP

Situação:

VIDE EM ANEXO

Proprietários:

Prefeitura Municipal De Pinhalzinho

Resp. Técnico:

José Francisco Mangolim  
Eng. Civil - CREA: 0601269220

Quadro de Áreas:

ÁREA DOS TRECHOS = 645,59 M<sup>2</sup>

Aprovações: