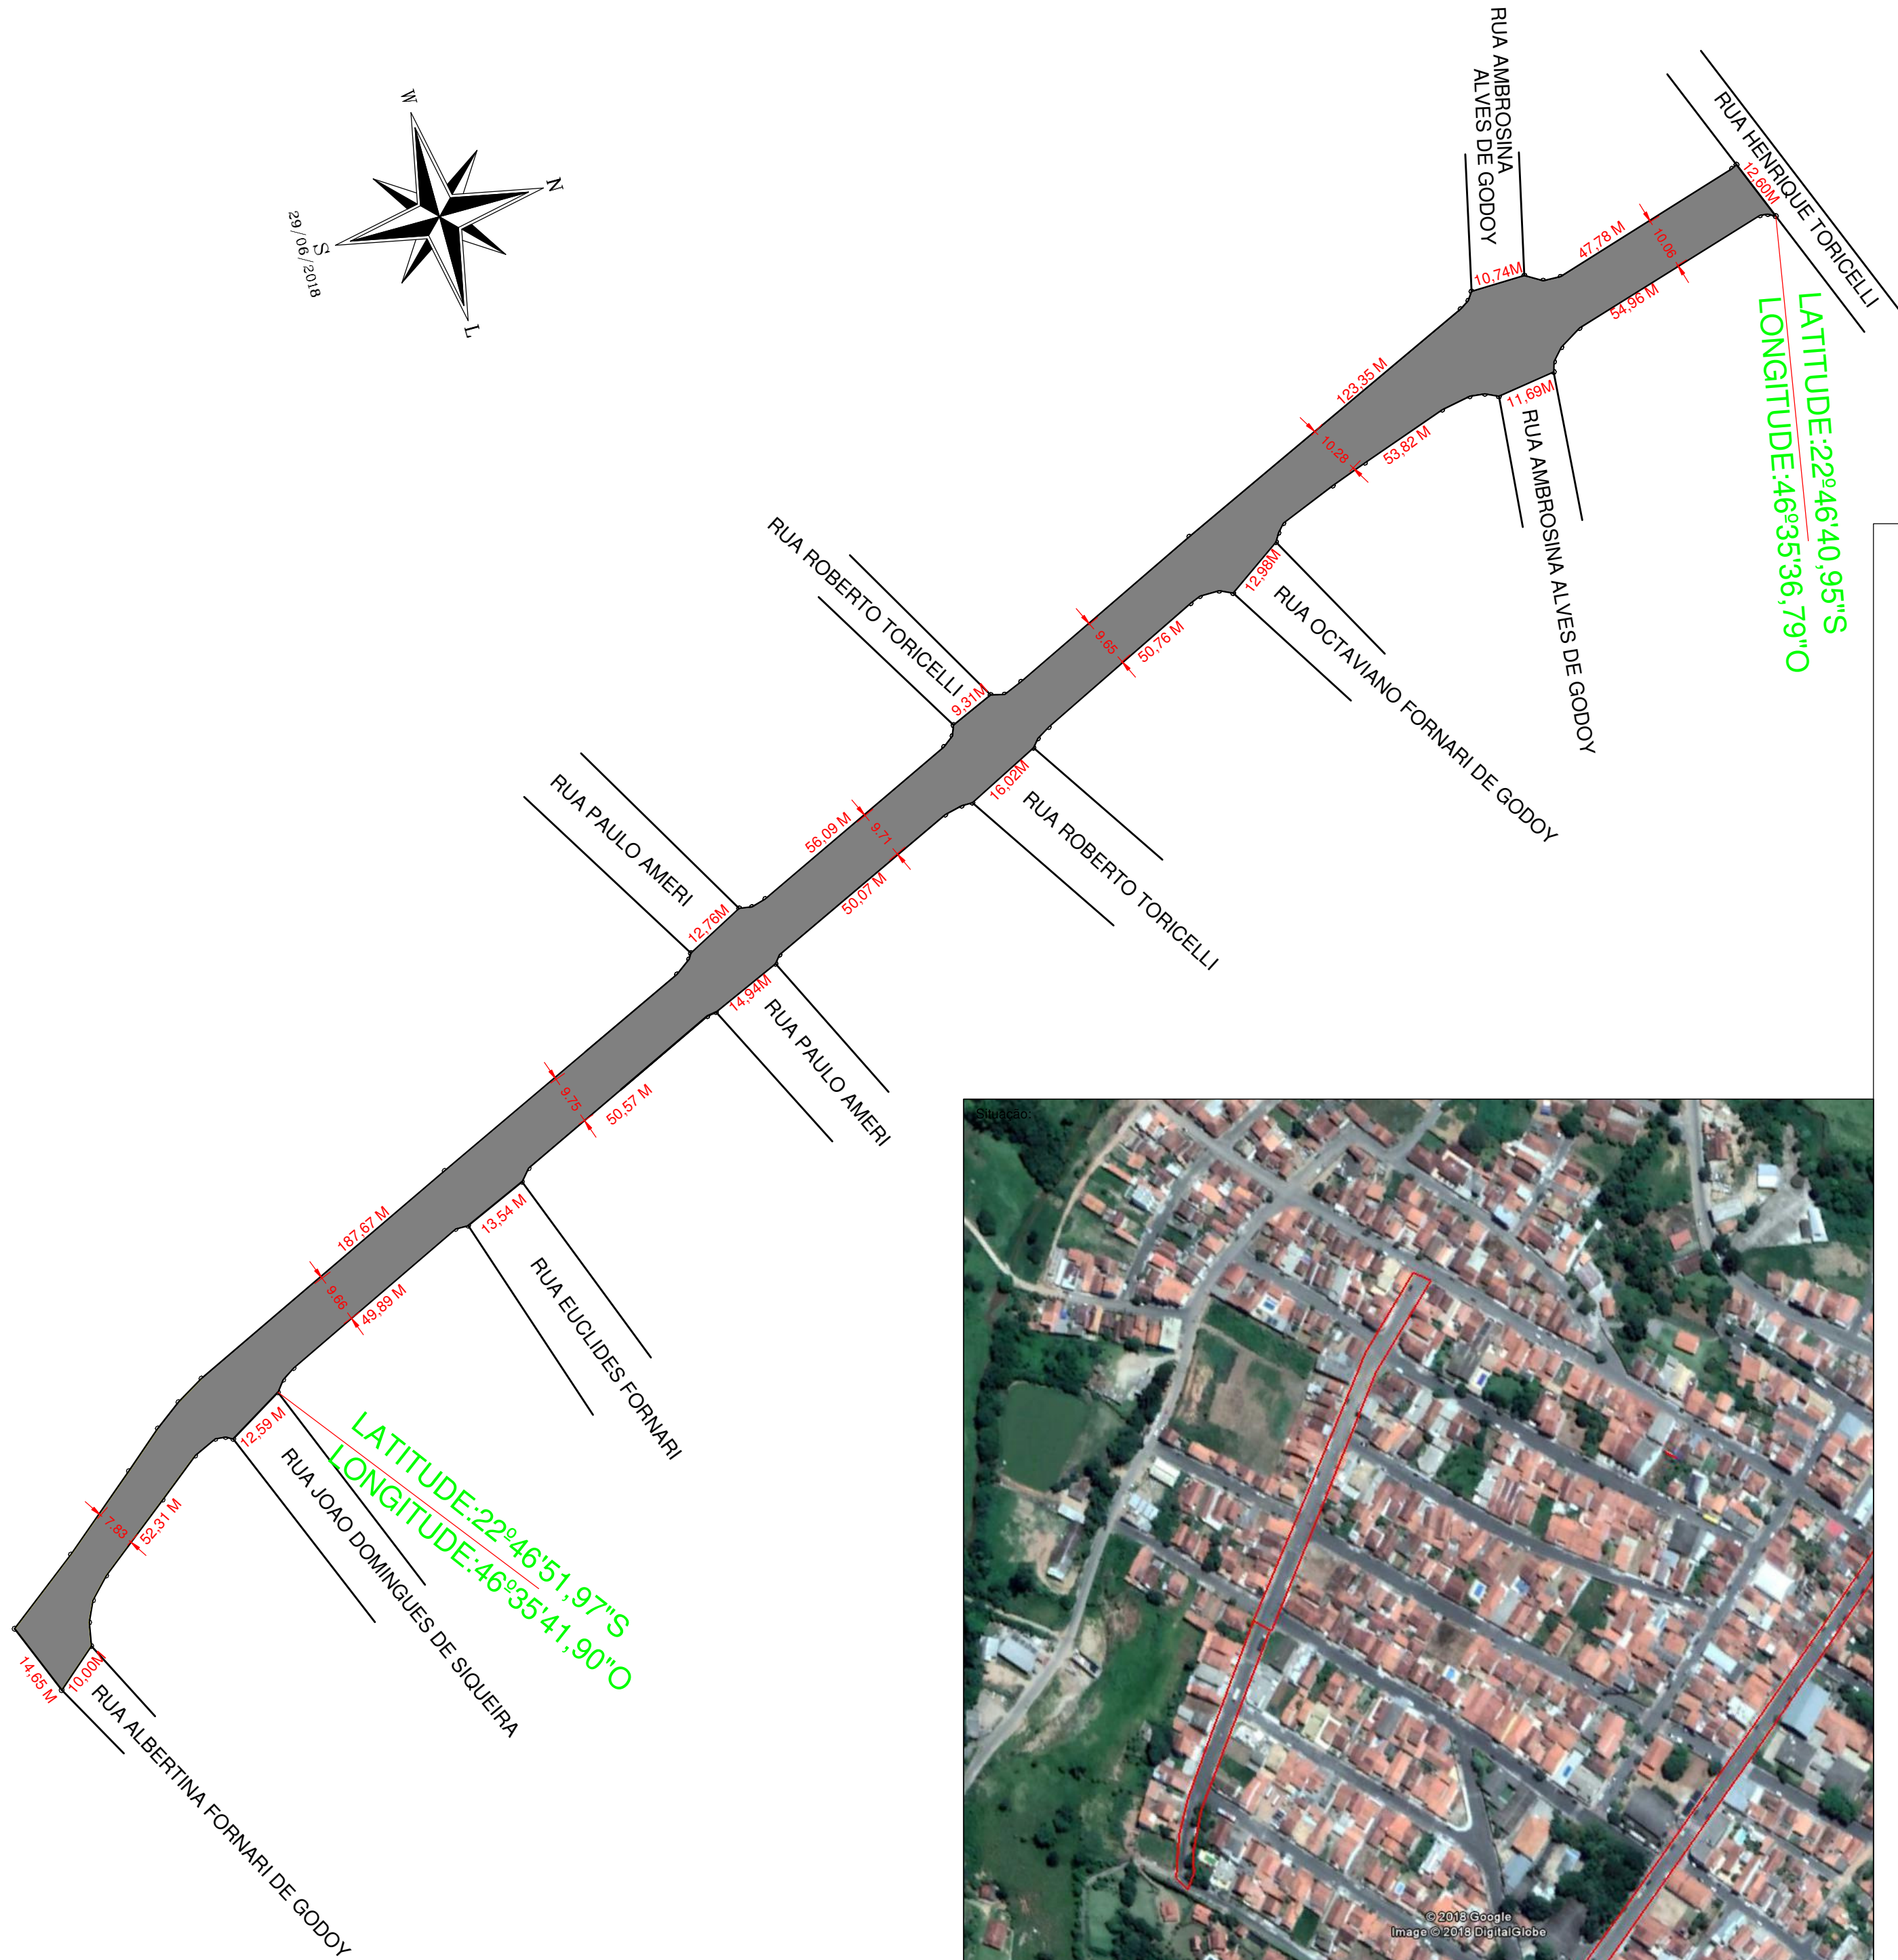
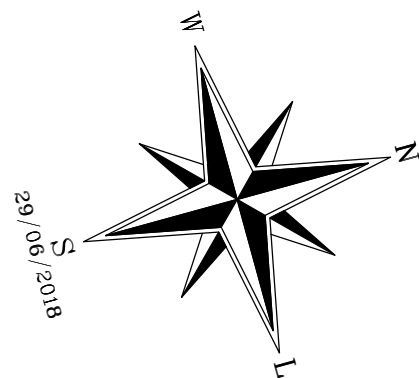


CORTE ESQUEMÁTICO
ESC 1\100

Título:
LEVANTAMENTO PLANIMÉTRICO

Folha:
F.U

Objetivo:
EXECUÇÃO DE CAPA ASFALTICA SOBRE ASFALTO

Local:
**RUA JOÃO ALVES DE GODOI
TRECHO DA RUA HENRIQUE TORICELLI
ATÉ RUA ALBERTINA FORMARI DE GODOY**

Proprietários:
PREFEITURA MUNICIPAL DE PINHALZINHO

Escala:
1 / 1000

Estado:
SP

Situação:

Proprietários:

Prefeitura Municipal De Pinhalzinho

Resp. Técnico:

José Francisco Mangolim
Eng. Civil - CREA: 0601269220

Quadro de Áreas:

ÁREA DOS TRECHOS = 4.715,00 M²

Aprovações: