

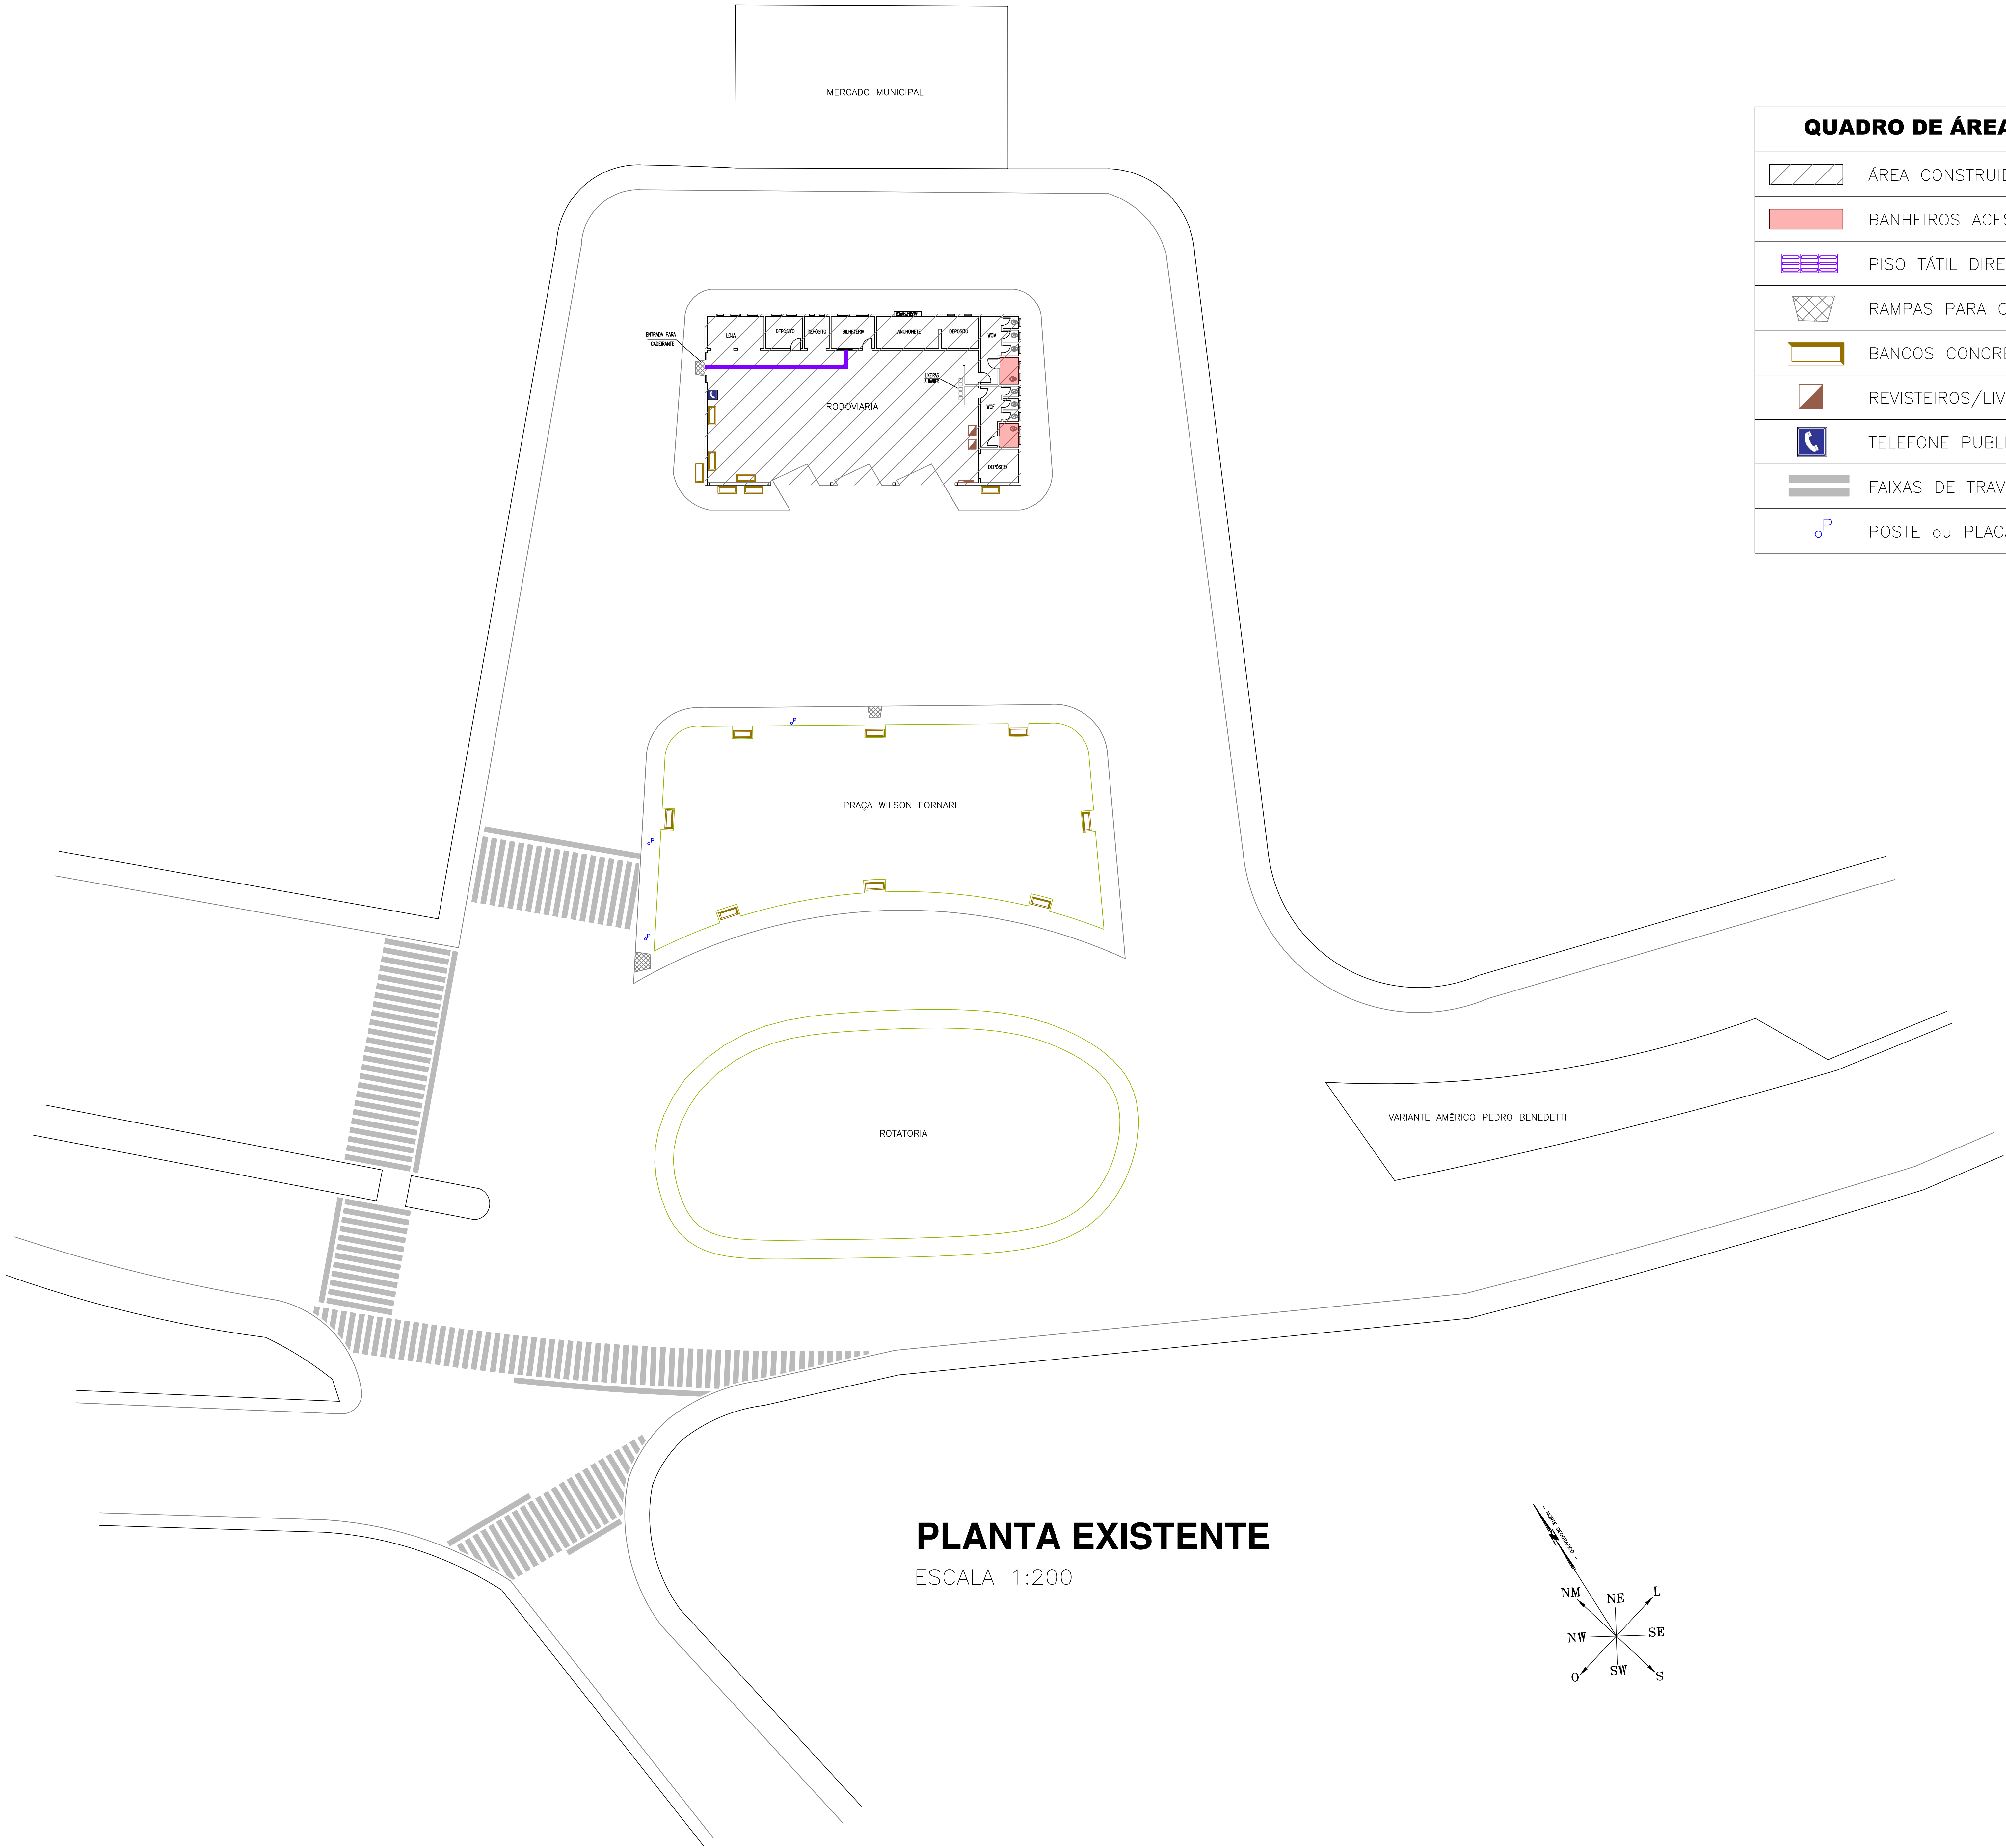
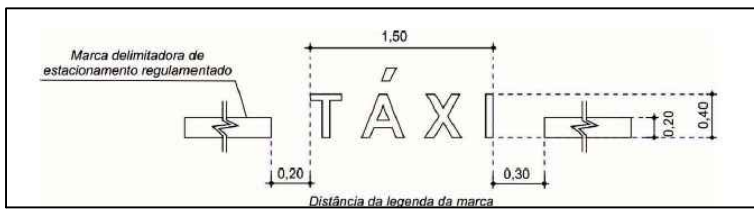


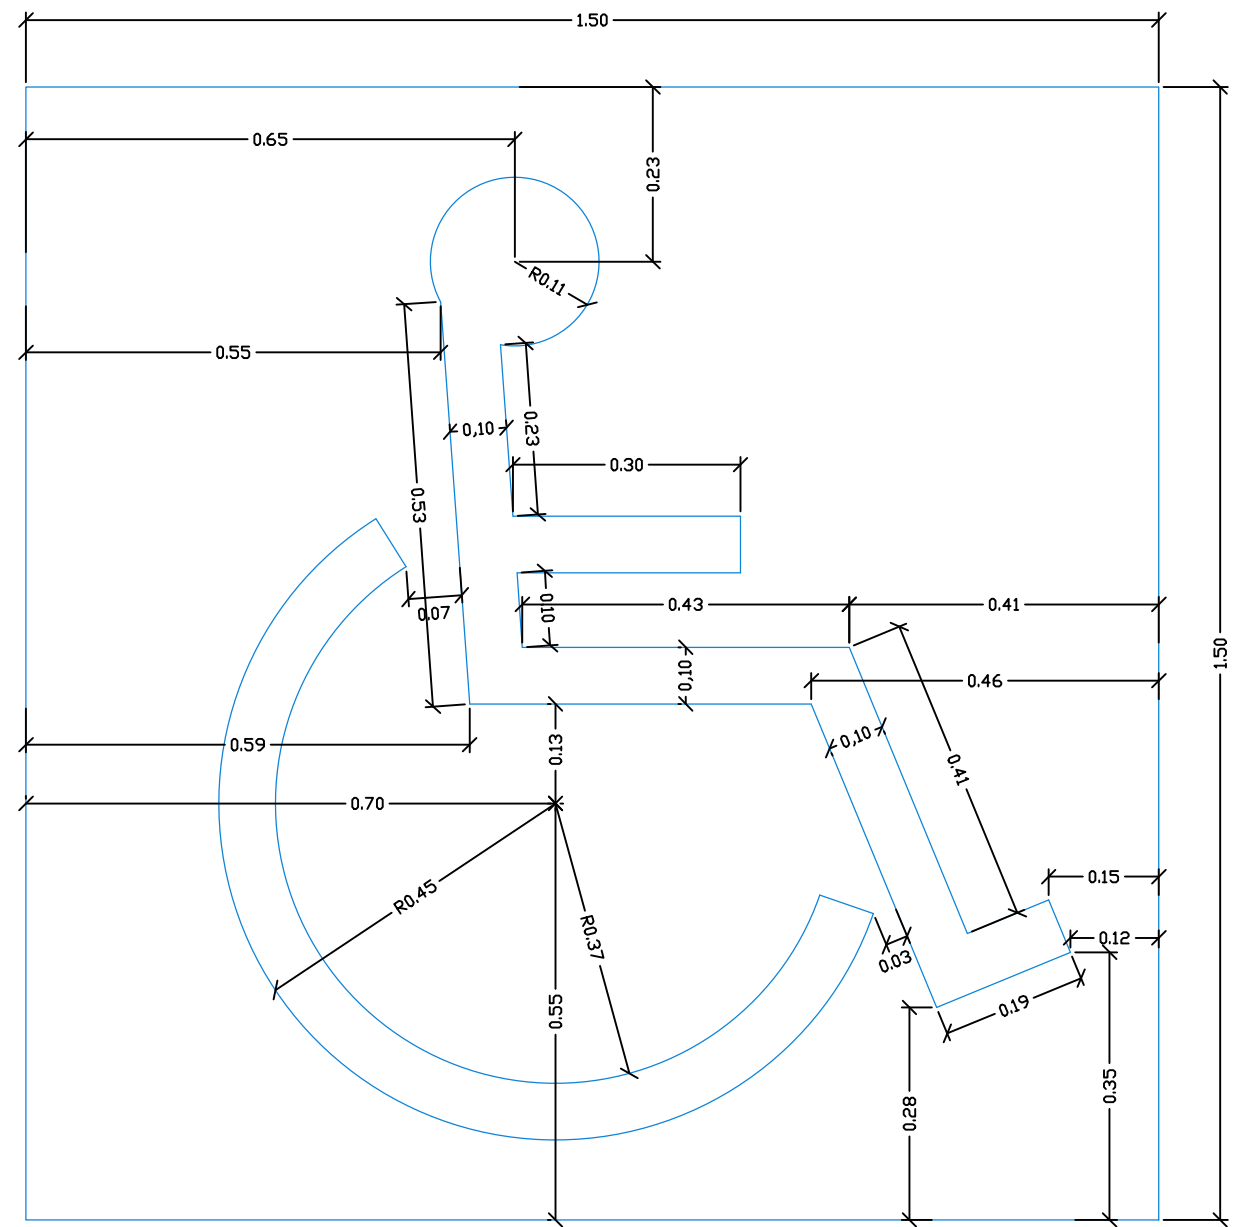

QUADRO DE ÁREAS m2 e LEGENDAS		
	ÁREA CONSTRUÍDA EXISTENTE	349,25 m2
	BANHEIROS ACESSÍVEIS	
	PISO TÁTIL DIRECIONAL	
	RAMPAS PARA CADEIRANTES	
	BANCOS CONCRETO/MADEIRA	
	REVISTEIROS/LIVREIROS	
	TELEFONE PÚBLICO	
	FAIXAS DE TRAVESSIA DE PEDESTRES	
	POSTE ou PLACA	


PROJETO COMPLETO		FOLHA
IMPLANTAÇÃO – LEGENDAS – SITUAÇÃO EXISTENTE		01/04
ASSUNTO	PROJETO PARA ADEQUAÇÃO, REFORMA e ADAPTAÇÃO DE ACESSIBILIDADE	
PROPRIETÁRIO	PREFEITURA MUNICIPAL DE PINHALZINHO	
LOCAL	VARIANTE AMÉRICO PEDRO BENEDETTI, 960 – PINHALZINHO – SP	
ESCALA	INDICADA	CHPJ 45.623.600/0001-44
SITUAÇÃO SEM ESCALA		ZII
INDICADA		DECLARO QUE A APROVAÇÃO DO PROJETO NÃO IMPLICA NO RECONHECIMENTO POR PARTE DA PREFEITURA DO DIREITO DE PROPRIEDADE DO TERRENO E ATUO-SE AO B.O. 12.342/78 E AO C.O. DE OBRAS E SERVIÇOS DO MUNICÍPIO
ÁREAS EM M2		proprietário: PREFEITURA MUNICIPAL DE PINHALZINHO
INDICADA		proj. resp. técnico: eng. MAURO FERREIRA MICHINI
		CREA 0400360774 REG. PREF. EVENTUAL ART. 2802723021000876
		O PROJETO ENCONTRA-SE DE ACORDO COM A LEGISLAÇÃO VIGENTE, AO CÓDIGO FLORESTAL, AS RESOLUÇÕES CONAMA E DE PROTEÇÃO DO MANANCIAL, O ESSOITO SERÁ TRATADO CONFORME AS NORMAS 7.226/93 E 13.469/97

QUADRO DE ÁREAS m2 e LEGENDAS		
	ÁREA CONSTRUÍDA EXISTENTE	349,25 m2
	PISOS A DEMOLIR/EXECUTAR	331,00 m2
	RAMPAS PARA CADEIRANTES A EXECUTAR	14,30 m2
	FAIXAS P/ TRAVESSIA DE PEDESTRES A EXECUTAR	76,20 m2
	ALVENARIA A CONSTRUIR	
	ALVENARIA A DEMOLIR	
	BANHEIROS ACESSÍVEIS P.C.R.	
	PISO TÁTIL DIRECIONAL	
	PISO TÁTIL ALERTA	
	FAIXAS P/ TRAVESSIA DE PEDESTRES EXISTENTES	
	RAMPAS PARA CADEIRANTES REMOVER	
	ESPAÇO RESERVADO P/ P.C.R. DEMARCAR NO PISO	
	POSTE ou PLACA A RELOCAR	
	BANCOS CONCRETO/MADEIRA EXISTENTES	
	REVISTEIROS/LIVREIROS	
	TELEFONE PÚBLICO TDD INSTALAR	
	MAPA TÁTIL A INSTALAR	
	SISTEMA AMPLIFICADOR DA VOZ A INSTALAR	
	SINALIZAÇÃO TÁTIL A INSTALAR	
	SÍMBOLO INTERNACIONAL DE ACESSO	
	BOTEIRA DE ALERTA E PÂNICO	

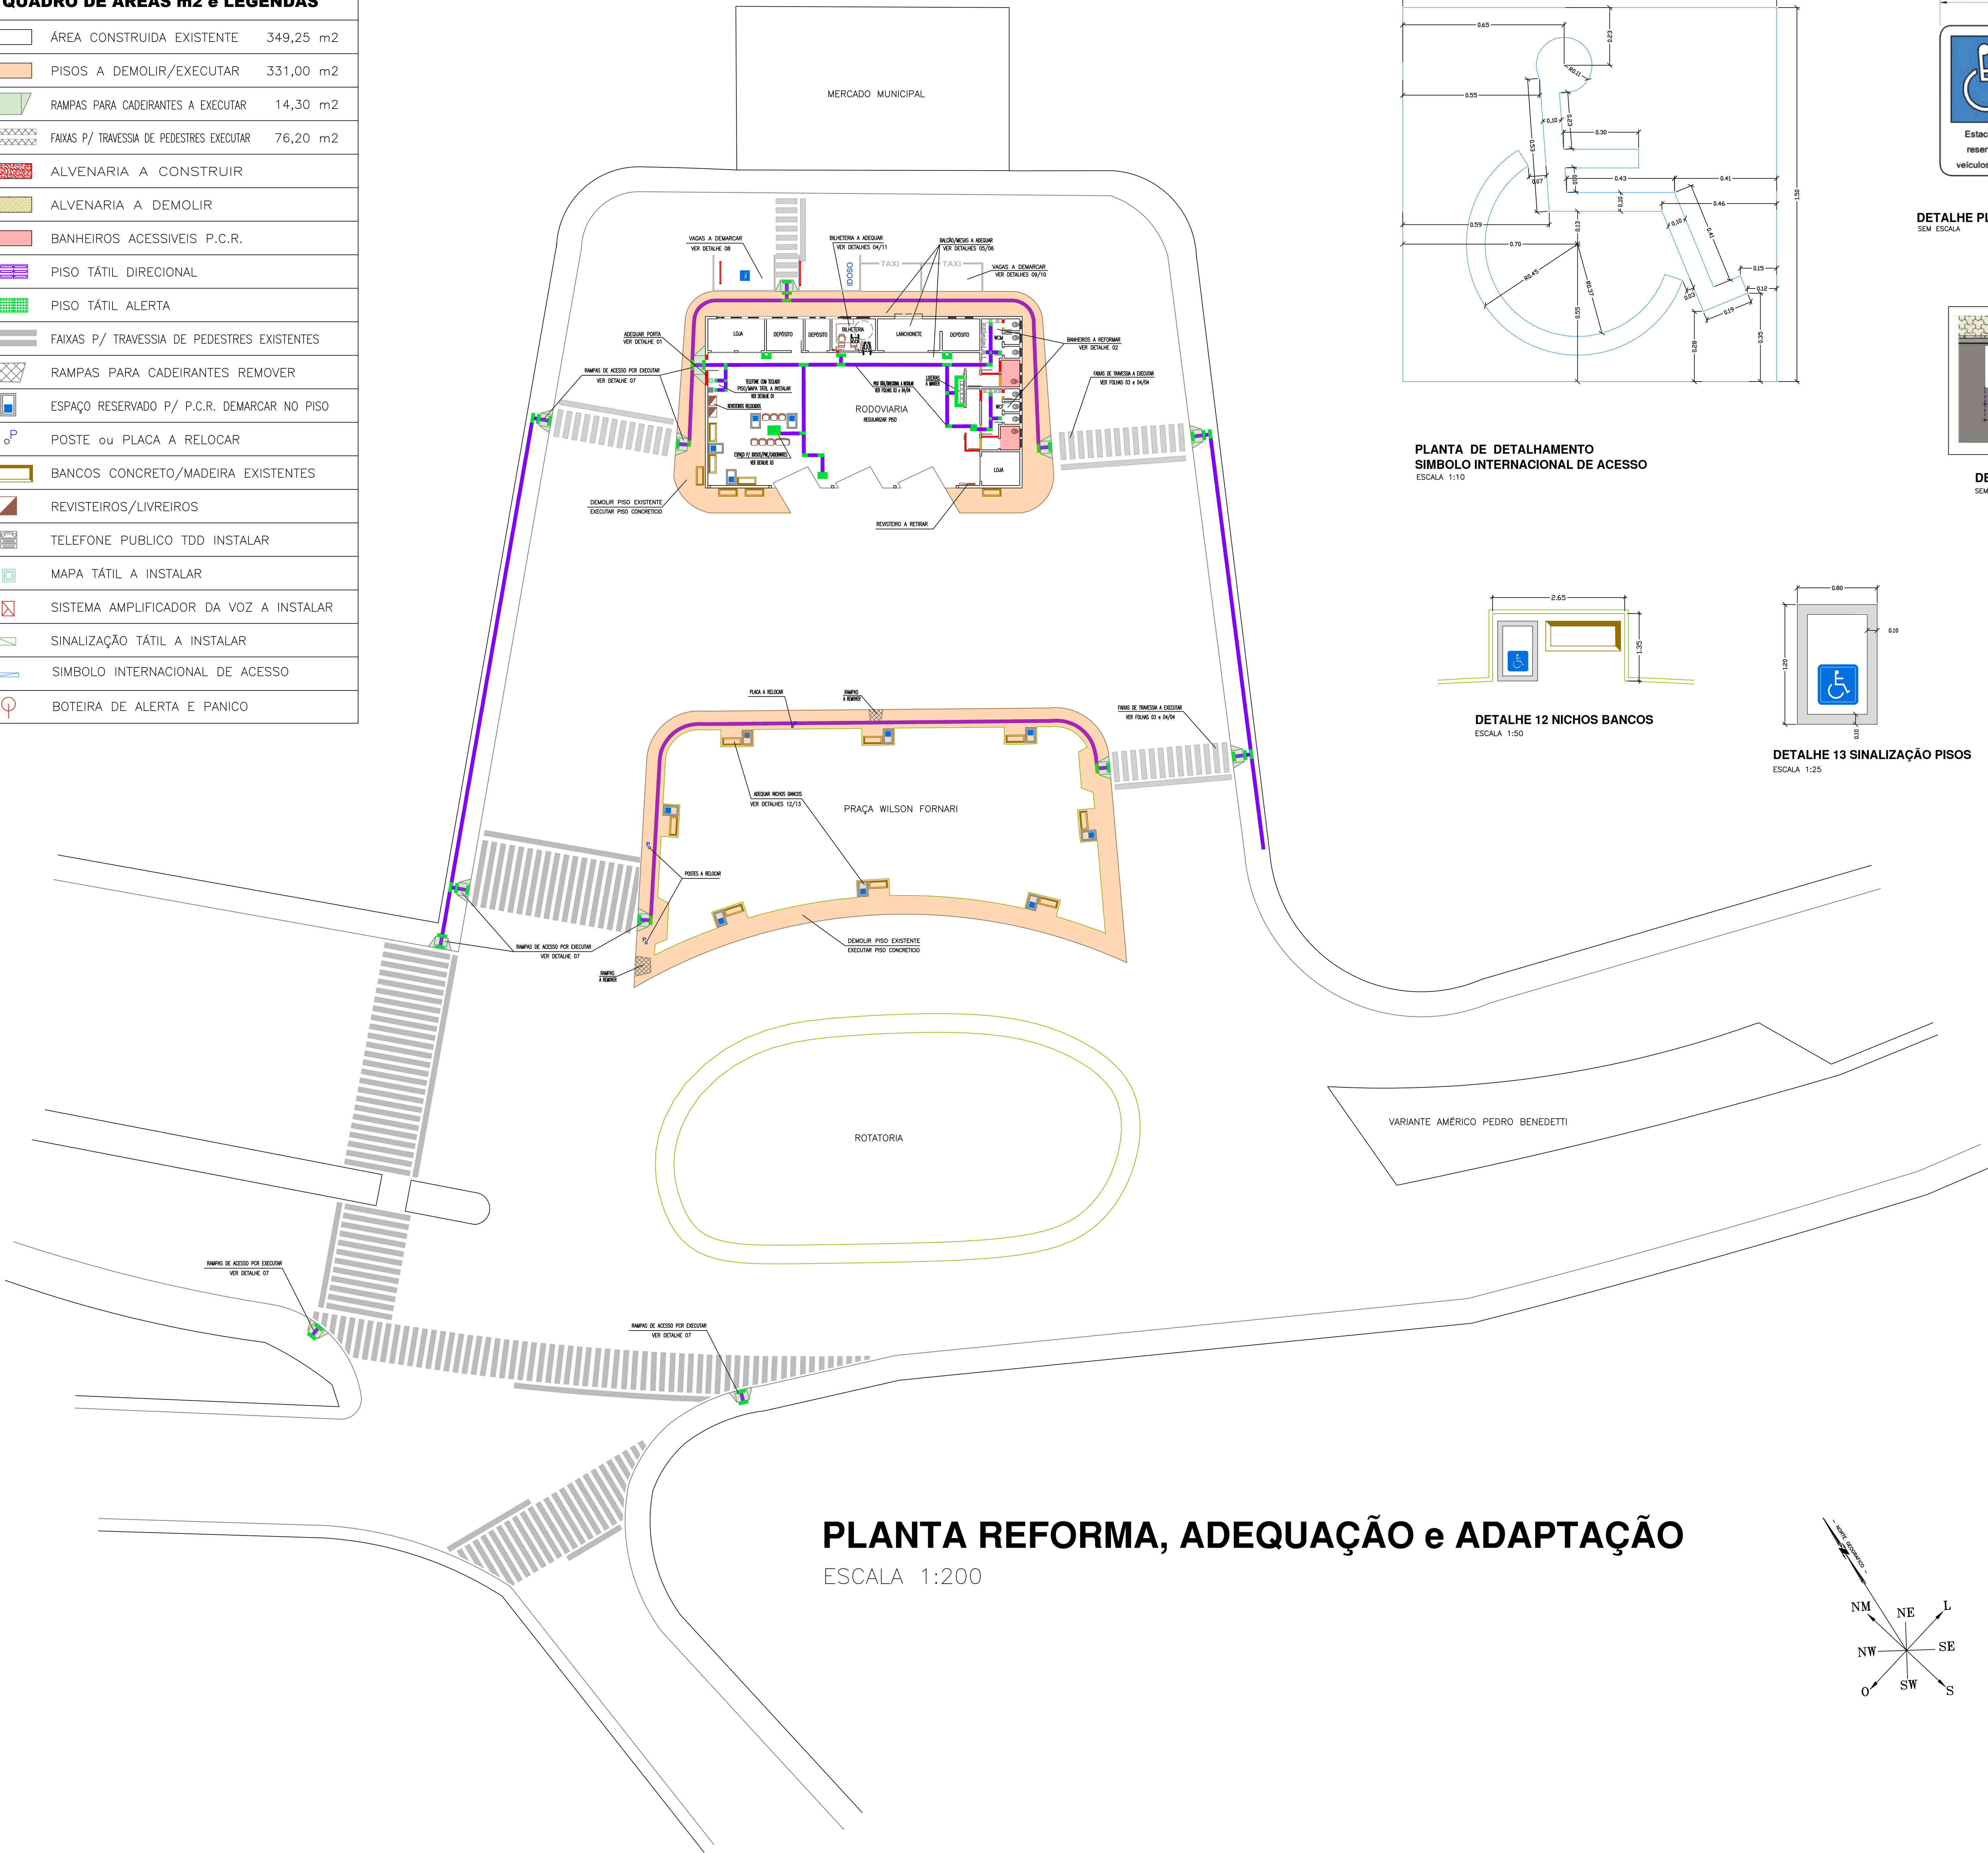


DETALHE PLACA
SEM ESCALA


DETALHE 10 TEXTO
SEM ESCALA

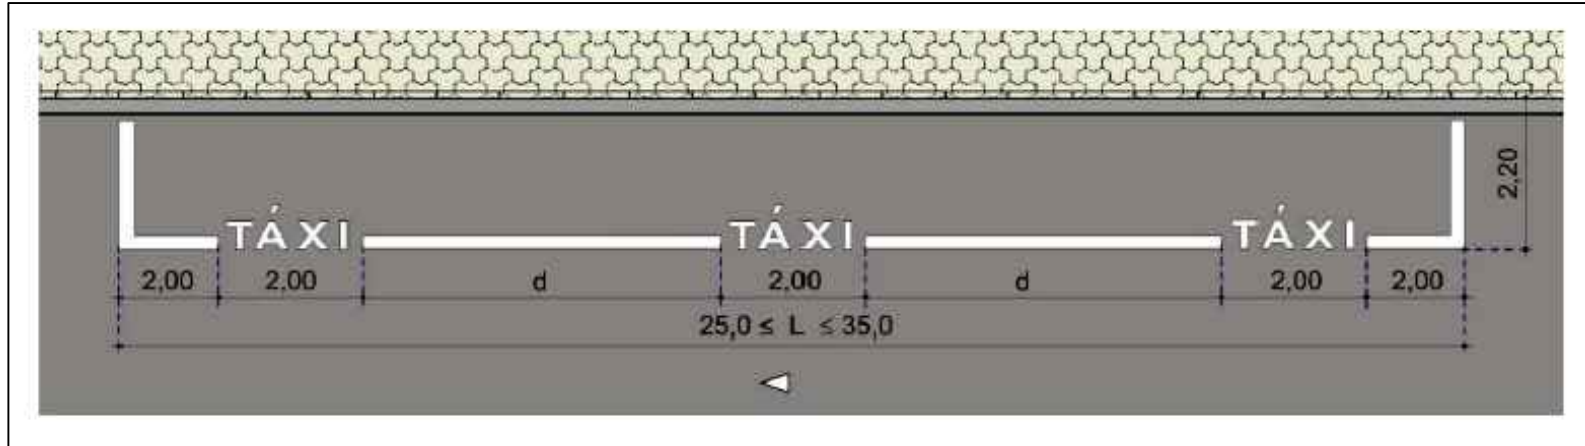

DETALHE 09 SINALIZAÇÃO VAGAS TAXI
SEM ESCALA

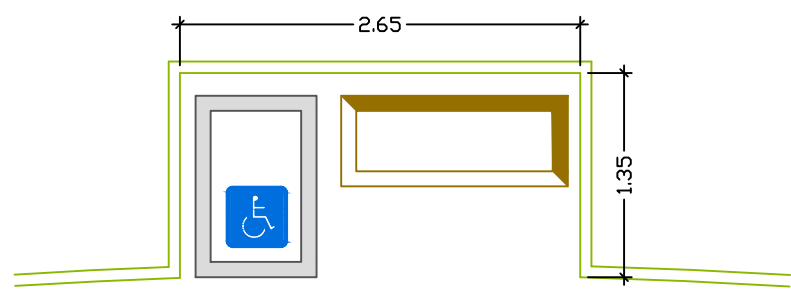


DETALHE 12 NICHOS BANCOS
ESCALA 1:50

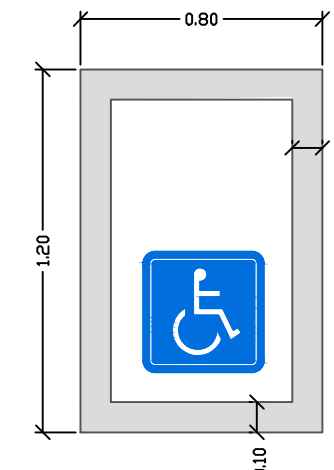

DETALHE 13 SINALIZAÇÃO PISOS
ESCALA 1:25

PLANTA REFORMA, ADEQUAÇÃO e ADAPTAÇÃO

ESCALA 1:200

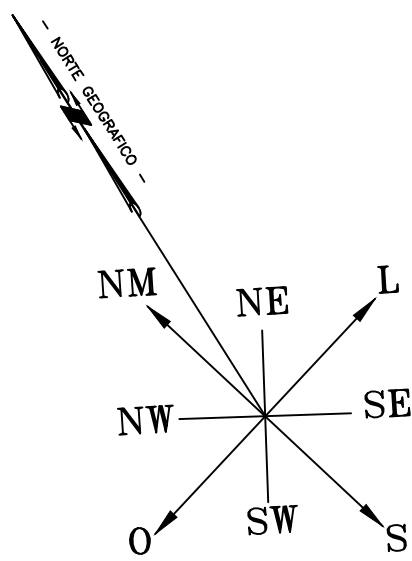

PROJETO COMPLETO		FOLHA
IMPLANTAÇÃO - ÁREAS - LEGENDAS - DETALHES		02/04
ASSUNTO	PROJETO PARA ADEQUAÇÃO, REFORMA e ADAPTAÇÃO DE ACESSIBILIDADE	
PROPRIETÁRIO	PREFEITURA MUNICIPAL DE PINHALZINHO	
LOCAL	VARIANTE AMÉRICO PEDRO BENEDETTI, 960 - PINHALZINHO - SP	
ESCALA	INDICADA	CRP: 45.623.600/0001-44
SITUAÇÃO SEM ESCALA		ZONA ZII
INDICADA		DECLARO QUE A APROVAÇÃO DO PROJETO NÃO IMPLICA NO RECONHECIMENTO POR PARTE DA REFEITURA DO DIREITO DE PROPRIEDADE DO TERRENO E ATENDE-SE AO REG. 13.942/78 E AO COS. DE 2006 E 2007 DO MUNICÍPIO
ÁREAS EM M2		proprietário: PREFEITURA MUNICIPAL DE PINHALZINHO
INDICADA		proj. resp. técnico: eng. MAURO FERREIRA VICCHINI
		CREA 0400365774 - REG. PREF. EVENTUAL - ART. 28027230210002876
		O PROJETO ENCONTRA-SE DE ACORDO COM A LEGISLAÇÃO VIGENTE, AO CÓDIGO DE ÉTICA, AS RESOLUÇÕES CONAMA E DE PROTEÇÃO DE MANAQUÊS E O ESTATUTO SEM PRATADO CONFORME AS LEIS 7.220/93 E 13.969/97


DETALHES SINALIZAÇÃO BANHEIROS
SEM ESCALA




MASCULINO

FEMININO

DETALHES NICHOS DOS BANCOS
SEM ESCALA

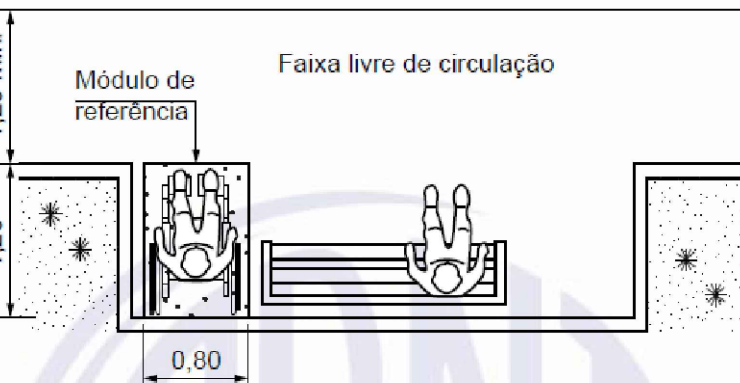


DETALHE 14 MAPA TÁTIL
SEM ESCALA

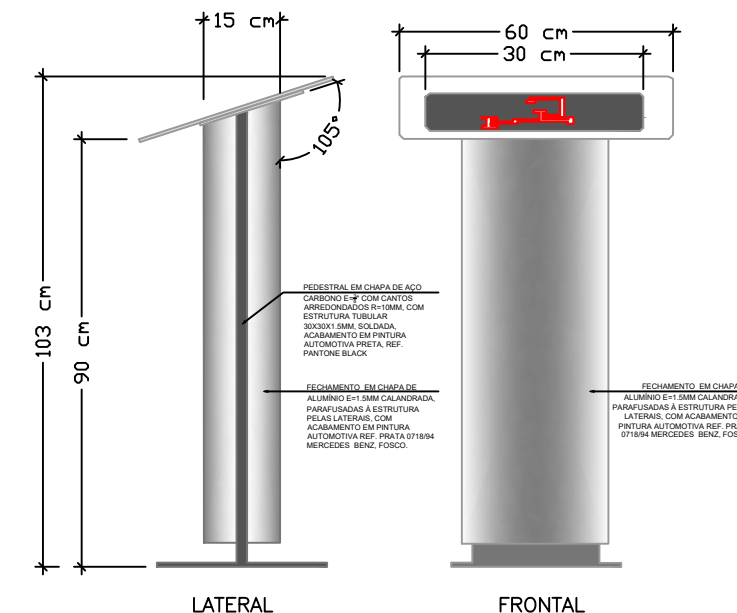

ESPECIFICAÇÕES:

- 1 - FECHAMENTO EM CHAPA DE ALUMÍNIO NATURAL, ESPESURA DE 1,5MM, COM BORDAS DORADAS, TRAVESSAS PARA FIXAÇÃO NA ESTRUTURA E PINTURA AUTOMOTIVA, COR PRATA REF. 071894 MERCEDES BENZ, FOSCO.
- 2 - PEDESTAL - ESTRUTURA TUBULAR DE AÇO CARBONO 30X30X1,5 MM, SOLDADA ENTRE SI FORMANDO UM QUADRO A SER PARAFUSADO NA BASE CHAPA DE AÇO DE CARBONO E-80 COM CANTOS ARREDONDADOS R=10MM POR BARRIL COM PARAFUSOS ALLEN DE CABEÇA CHATA M6. A ESTRUTURA MISA A BASE TERÁ ACABAMENTO EM PINTURA AUTOMOTIVA COR PRETA REF. PANTONE BLACK.
- 3 - SUPORTE EM CHAPA DE AÇO CARBONO 3MM, PARAFUSADO NA PARTE SUPERIOR DA ESTRUTURA PINTURA AUTOMOTIVA COR PRETA REF. PANTONE BLACK.
- 4 - BANDEJA- CAIXA MACHO E FÊMEA EM CHAPA DE AÇO CARBONO #22, PARAFUSADO NA SUPORTE PINTURA AUTOMOTIVA COR PRETA REF. PANTONE BLACK.
- 5 - PLANO BASE - CHAPA ACRILICO E-10MM CRISTAL, COM CANTOS ARREDONDADOS, R=10MM, FIXADO A ESTRUTURA DO PEDESTAL, POR MEIO DA BANDELA TIPO MACHO/FÊMEA E PARAFUSOS ALLEN DE CABEÇA CHATA M6.
- 6 - PLANO BRAIL - CHAPA DE ACRILICO EXTRUDIDO E-3MM, COM PINTURA DE PADRÃO AUTOMOTIVO NA COR CINZA REF. PANTONE 428 U, FIXAÇÃO POR MEIO DE FITA TRANSFERIVEL 97673M, NO PLANO BASE.
- 7 - TEXTOS - DEVERÃO SER CONFECCIONADOS EM MATERIAL TIPO ABS EM ALTO RELEVO (1MM) COM PERMANÊNCIA PARA RESISTIR A VANDALISMOS, COR BRANCA, AS ARESTAS DAS APLICAÇÕES EM ALTO RELEVO DEVERÃO SER DE 60° (+/-) EM TODAS AS LINHAS INTERNAS E EXTERNAS DOS RELEVOS, DE FORMA A PERMITIR LECTURA TÁTIL, CONCEPTUAL, REDUZINDO, PORTANTO, O ATRITO COM ALMOFADA DO DEDO LEITOR, DEVERÃO ORDECEER ALTURA MÍNIMA DE 16MM (CORPO 66,5 PT), EM LETRAS MAIÚSCULA, FONTE GILL Sans BOLD.
- 8 - DOTS DE BRAILLE DEVERÃO SER TRANSPARENTE E A CELA BRAILLE COM ALTURA MÍNIMA DE 7,4MM SEGUR REGRAS DE ESCRITA CONF. "EXTENSORFRAFIA BRAILLE PARA LÍNGUA PORTUGUESA - SEMPRE MAIÚSCULO".

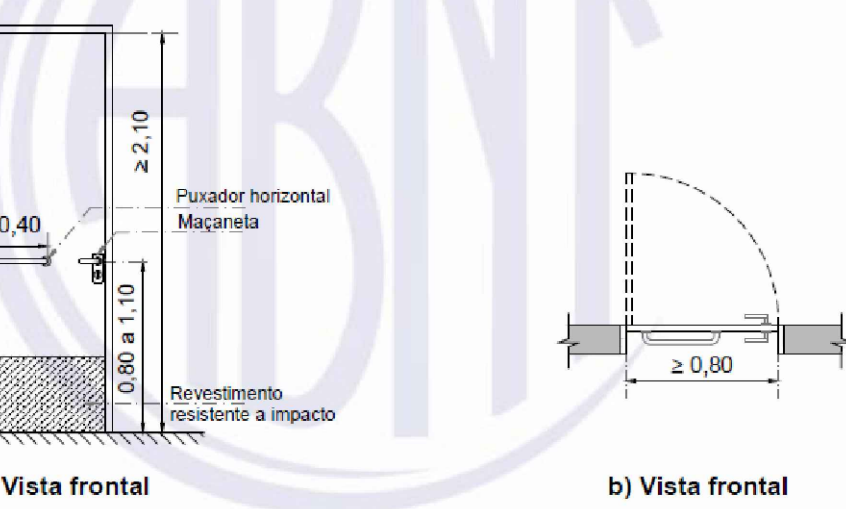

PORTA WC COLETIVO
SEM ESCALA

SEM ESCALA

DETALHES 02 BANHEIROS ACESSÍVEIS
ESCALA 1:25

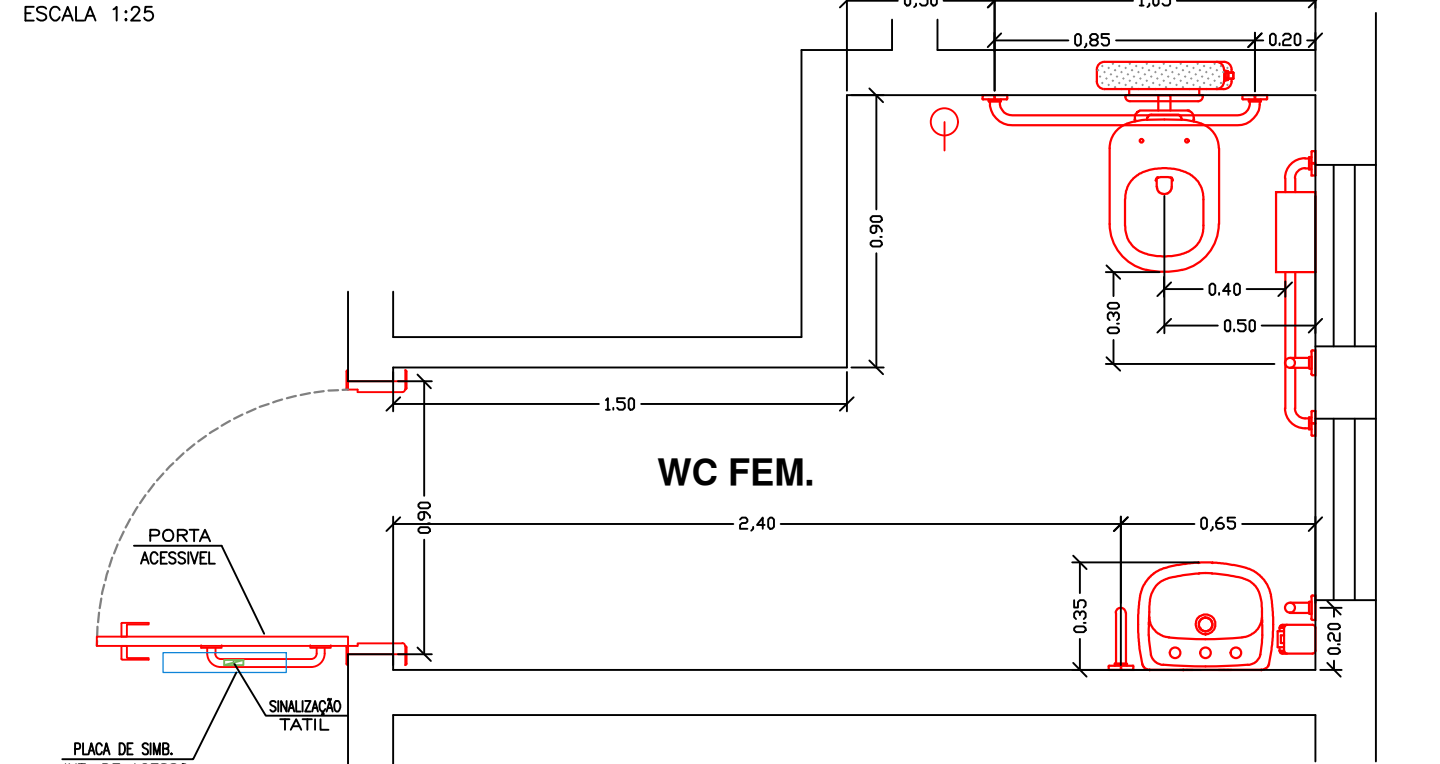

DIMENSÕES PADRÃO
SEM ESCALA

SEM ESCALA

PLANTA REFORMA, ADEQUAÇÃO e ADAPTAÇÃO
ESCALA 1:100

ESCALA 1:100

ESCALA 1:100

ESCALA 1:100

ESCALA 1:100

ESCALA 1:100

ESCALA 1:100

ESCALA 1:100

ESCALA 1:100

DETALHES 02 BANHEIROS
ESCALA 1:50

ESCALA 1:50

DETALHES MICTÓRIO
SEM ESCALA

SEM ESCALA

SEM ESCALA

SEM ESCALA

SEM ESCALA

SEM ESCALA

SEM ESCALA

SEM ESCALA

SEM ESCALA

SEM ESCALA

SEM ESCALA

SEM ESCALA

SEM ESCALA

SEM ESCALA

SEM ESCALA

SEM ESCALA

SEM ESCALA

SEM ESCALA

SEM ESCALA

SEM ESCALA

SEM ESCALA

SEM ESCALA

SEM ESCALA

SEM ESCALA

SEM ESCALA

SEM ESCALA

SEM ESCALA

SEM ESCALA

SEM ESCALA

SEM ESCALA

SEM ESCALA

Figura 122 - Faixa de alavanca de acessórios junto ao lavatório - Vista frontal

DETALHES BALCÃO LAVATORIOS
SEM ESCALA

SEM ESCALA

SEM ESCALA







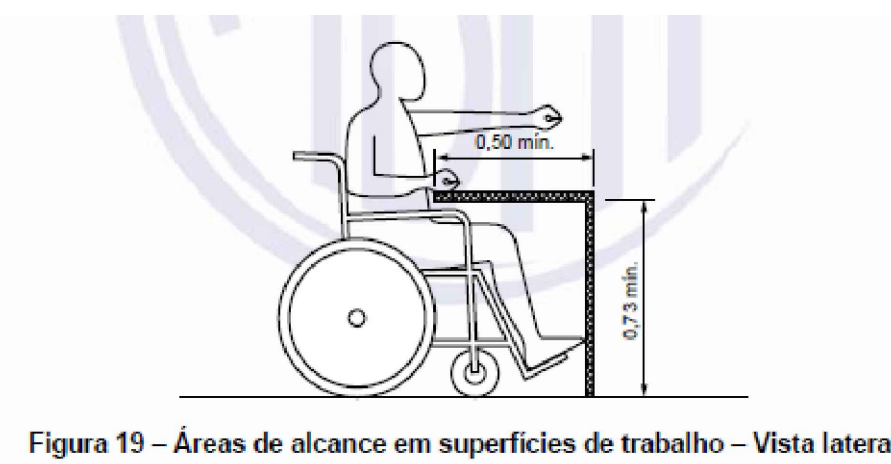




Figura 19 – Áreas de alcance em superfícies de trabalho – Vista lateral

DETALHE 11 BANCADA DE TRABALHO
SEM ESCALA

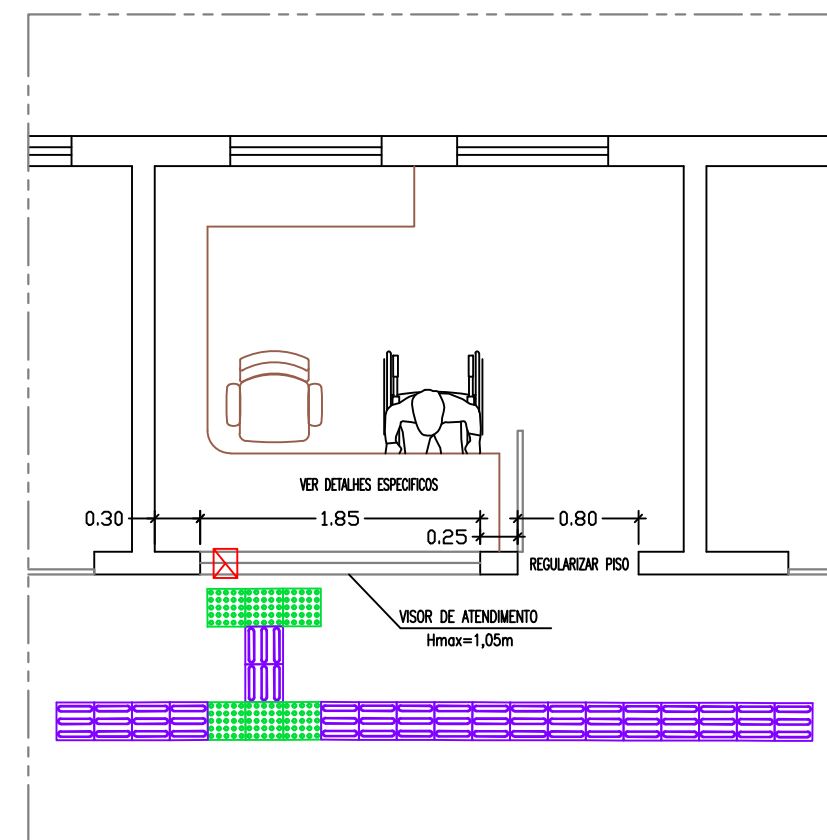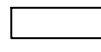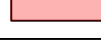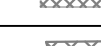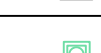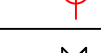


DETALHES 04
ESCALA 1:50


QUADRO DE ÁREAS m ² e LEGENDAS	
	ÁREA CONSTRUÍDA EXISTENTE 349,25 m ²
	BANHEIROS ACESSÍVEIS P.C.R.
	PISOS A DEMOLIR/EXECUTAR PISO CONCRETO
	ALVENARIA A CONSTRUIR
	ALVENARIA A DEMOLIR
	PISO TÁTIL DIRECIONAL
	PISO TÁTIL ALERTA
	Faixas P/ TRAVESSA DE PEDESTRES EXISTENTES
	Faixas P/ TRAVESSA DE PEDESTRES EXECUTAR
	RAMPAS PARA CADEIRANTES REMOVER
	RAMPAS PARA CADEIRANTES A EXECUTAR
	ESPAÇO RESERVADO P/ P.C.R. DEMARCAR NO PISO
	POSTE ou PLACA A RELOCAR
	BANCOS CONCRETO/MADEIRA EXISTENTES
	REVISTEIROS/LIVREIROS
	TELEFONE PÚBLICO TDD INSTALAR
	MAPA TÁTIL A INSTALAR
	SISTEMA AMPLIFICADOR DA VOZ A INSTALAR
	SINALIZAÇÃO TÁTIL A INSTALAR
	SÍMBOLO INTERNACIONAL DE ACESSO
	BOTEIRA DE ALERTA E PANICO
	SISTEMA DE COMUNICAÇÃO
	SISTEMA DE ILUMINAÇÃO

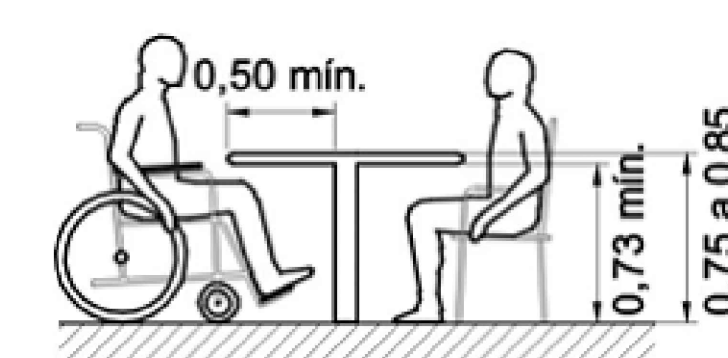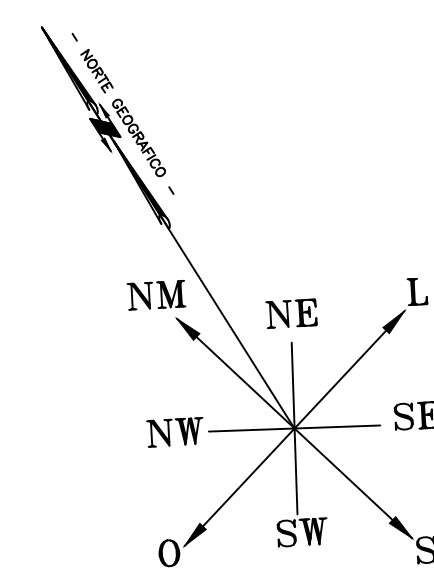


Vista lateral

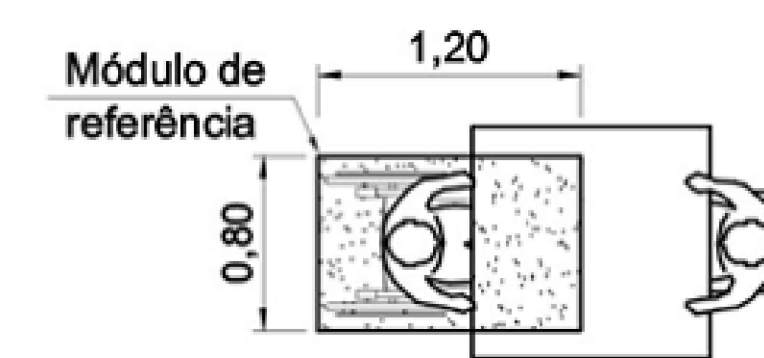


Vista superior

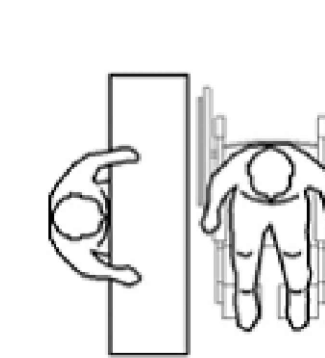


Vista superior

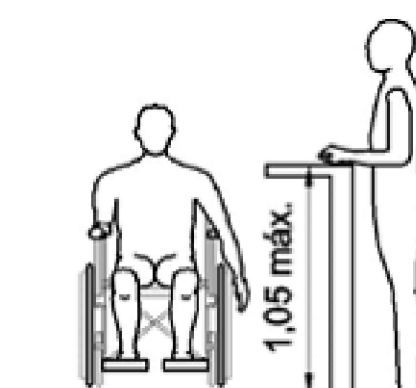

Vista lateral

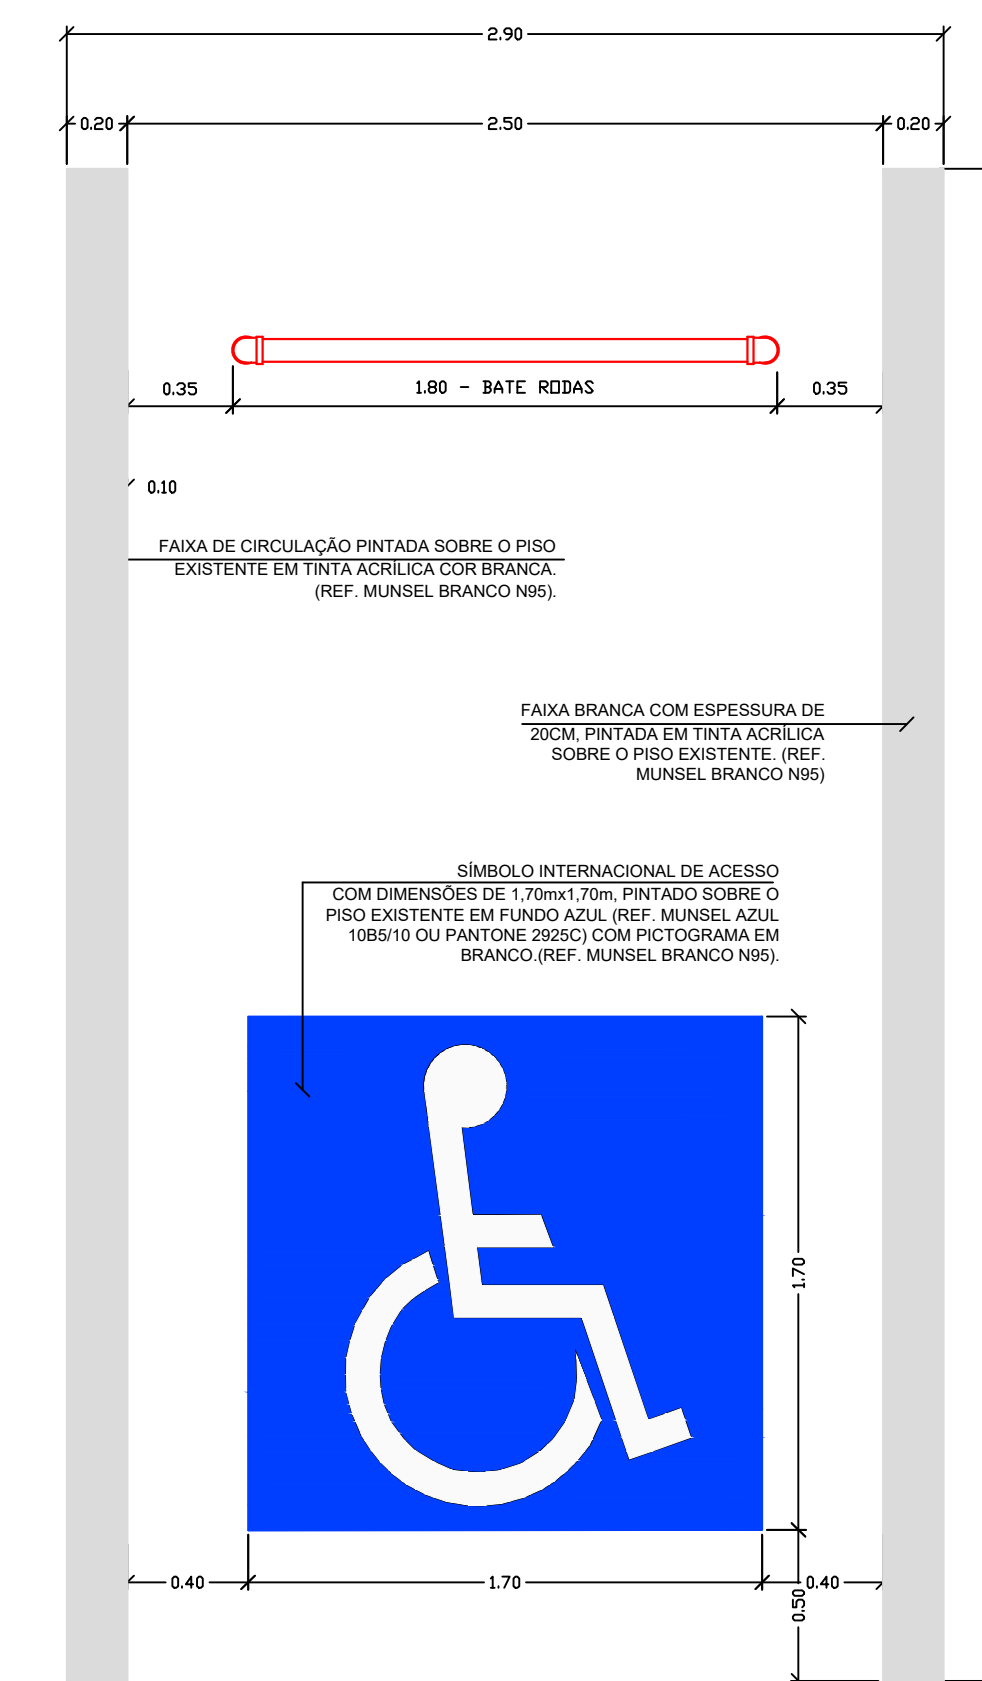


DETALHE -VAGA RESERVADA AS PESSOAS PNE
ESCALA 1:25

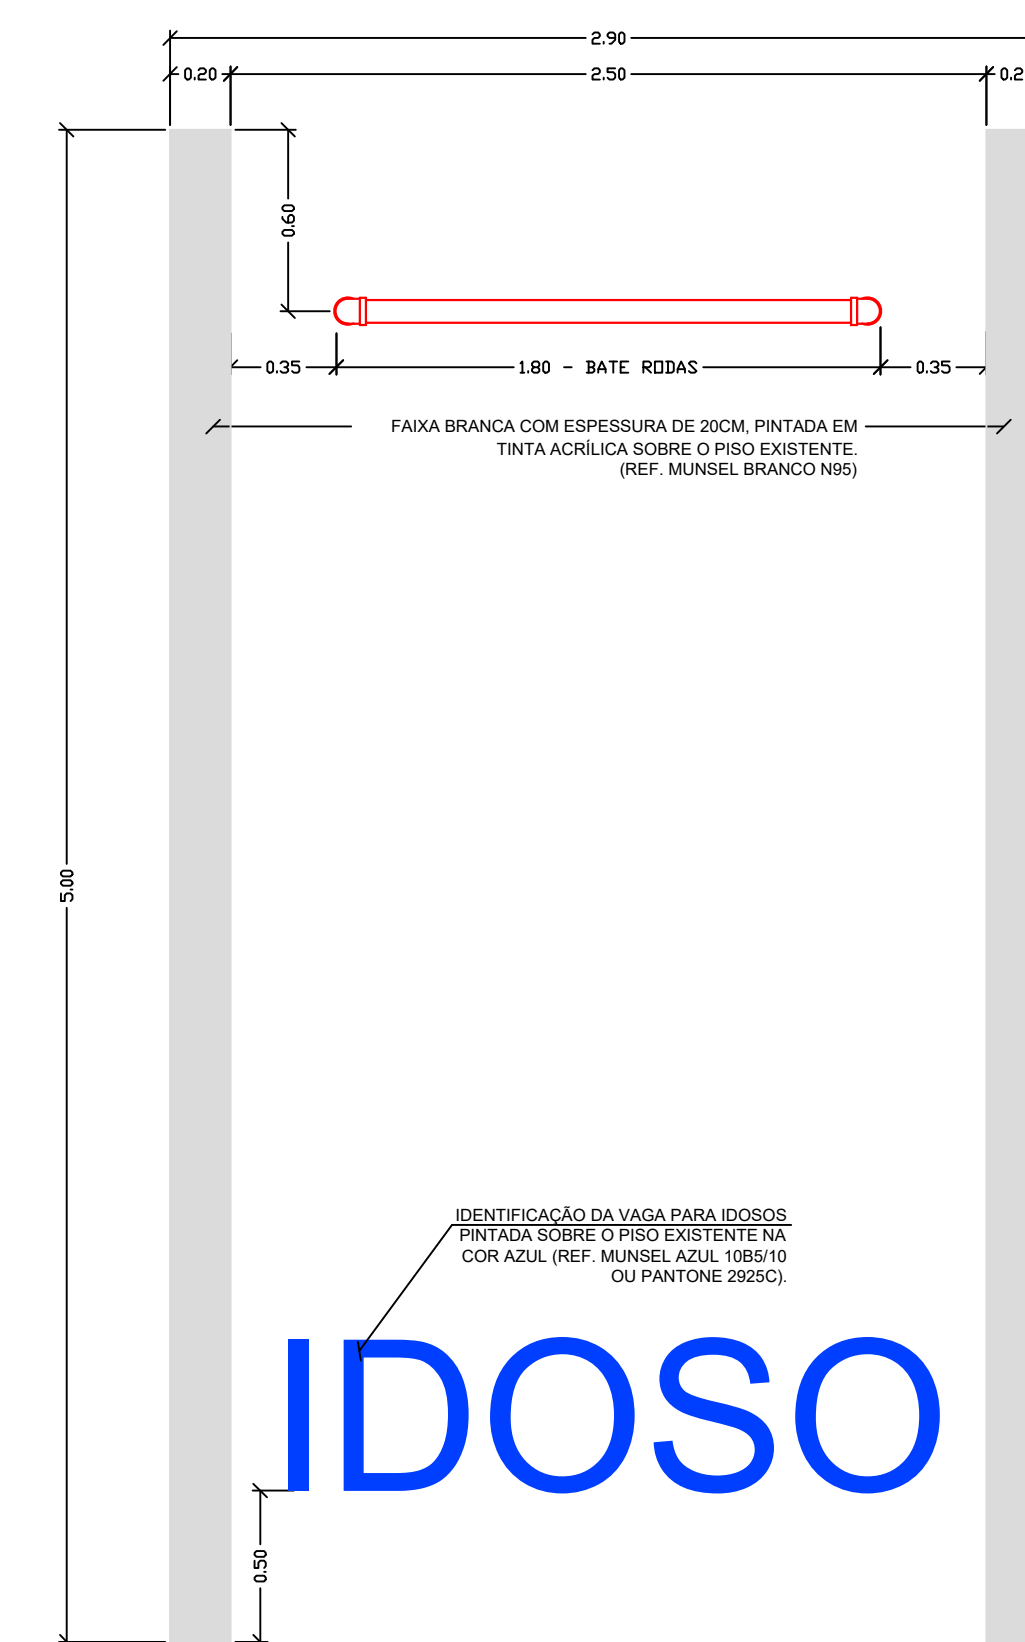


DETALHE -VAGA RESERVADA AOS IDOSOS
ESCALA 1:25

OBS: AS DIMENSÕES ESTÃO ESPECIFICADAS DE ACORDO COM O CÓDIGO DO IDOSO E CÓDIGO DE OBRAS

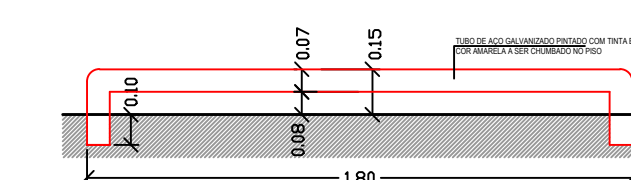
DETALHES 08 SINALIZAÇÃO VAGAS PNE

DETALHE BATE RODAS
ESCALA: 1:10

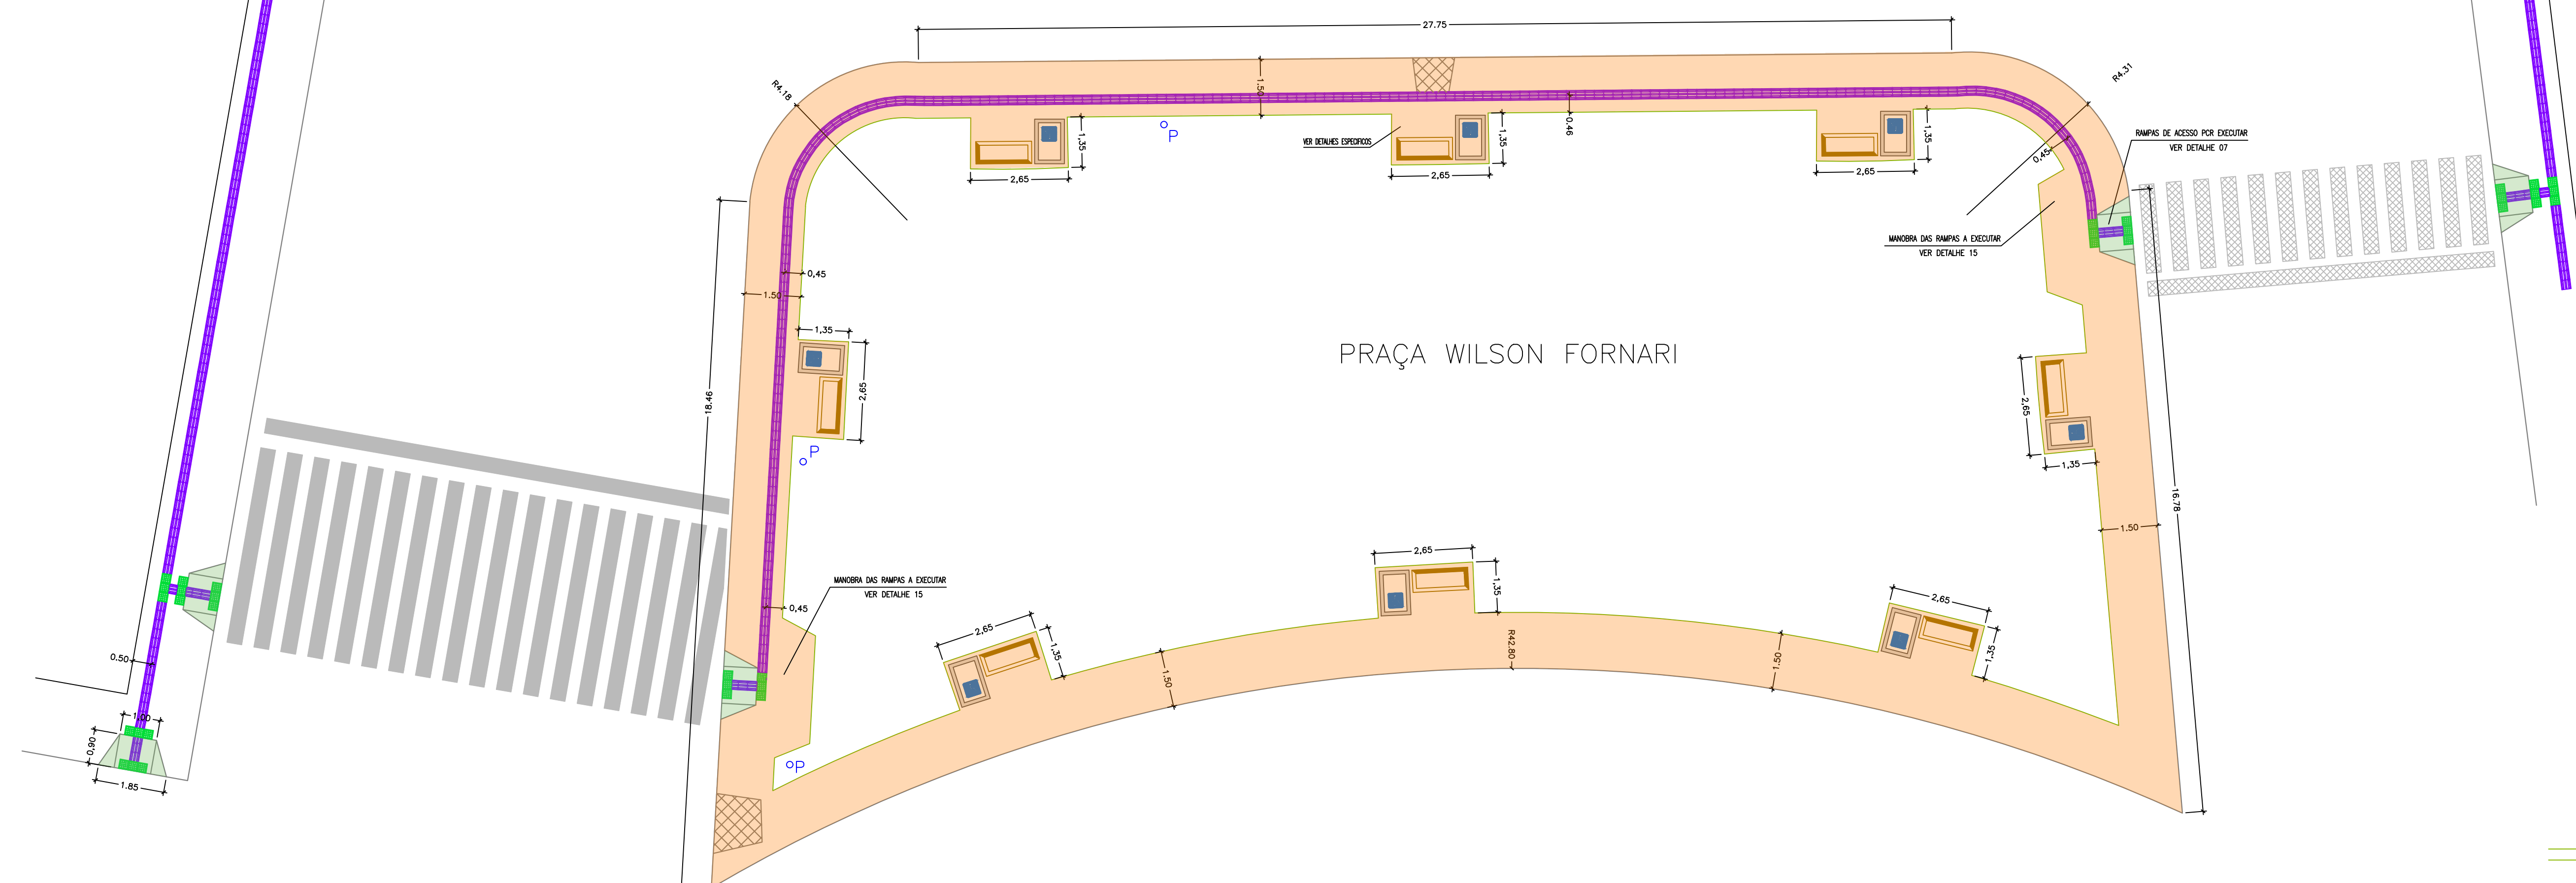


PLANTA REFORMA, ADEQUAÇÃO e ADAPTAÇÃO

ESCALA 1:100

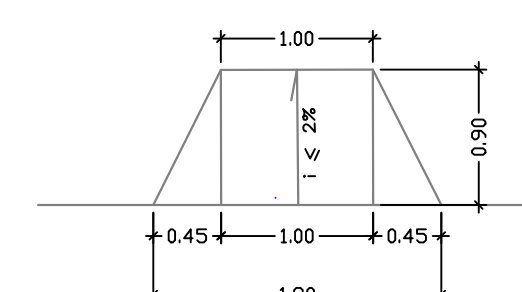

DETALHE 07
ESCALA 1:50

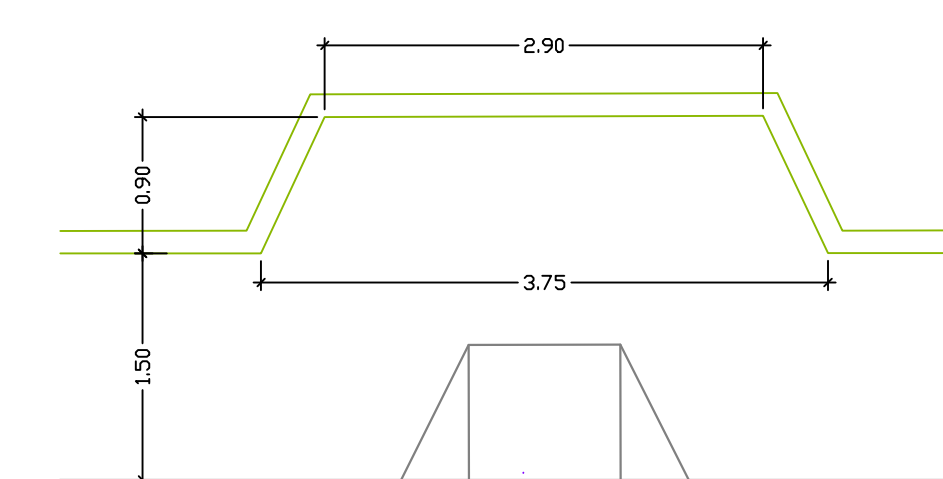

DETALHE 15
ESCALA 1:50

PROJETO COMPLETO IMPLANTAÇÃO – LEGENDAS – DETALHES		FOLHA 04/04
ALIQUOTA PROPRIETÁRIO	PROJETO PARA ADEQUAÇÃO, REFORMA e ADAPTAÇÃO DE ACESSIBILIDADE PREFEITURA MUNICIPAL DE PINHAZINHO	
LOCAL	VARIANTE AMÉRICO PEDRO BENEDETTI, 960 – PINHAZILHO – SP	
ESCALA INDICADA	CNPJ 45.623.600/0001-44	ZONA ZI
SITUAÇÃO SEM ESCALA INDICADA	DECLARO QUE A APROVAÇÃO DO PROJETO NÃO IMPLICA NO RECONHECIMENTO POR PARTE DA REVERTIDA DO DIREITO DE PROPRIEDADE DO TERRENO JORNAL-DE-AS SEC. 13-242/79 E-40. DO. DE. 0886 E-0886/80 DE MUNICÍPIO	
ÁREAS EM M2 INDICADA	proprietário: PREFEITURA MUNICIPAL DE PINHAZINHO PROJ. RESP. TÉCNICO: ENG. MAURO FERRERA VICCHINI CREA 0400305774 REG. PROF. EVENTUAL ART. 280/273/2031/0602/76	
O PROJETO ENCONTRA-SE DE ACORDO COM A LEGISLAÇÃO VIGENTE, AS CONDIÇÕES FLORESTAIS, AS RESOLUÇÕES CONAMA E DE PROTEÇÃO DE MANEJO DA O ESTATO SERÁ TRATADO CONFORME AS NORMAS 7.226/83 E 13.369/79		