

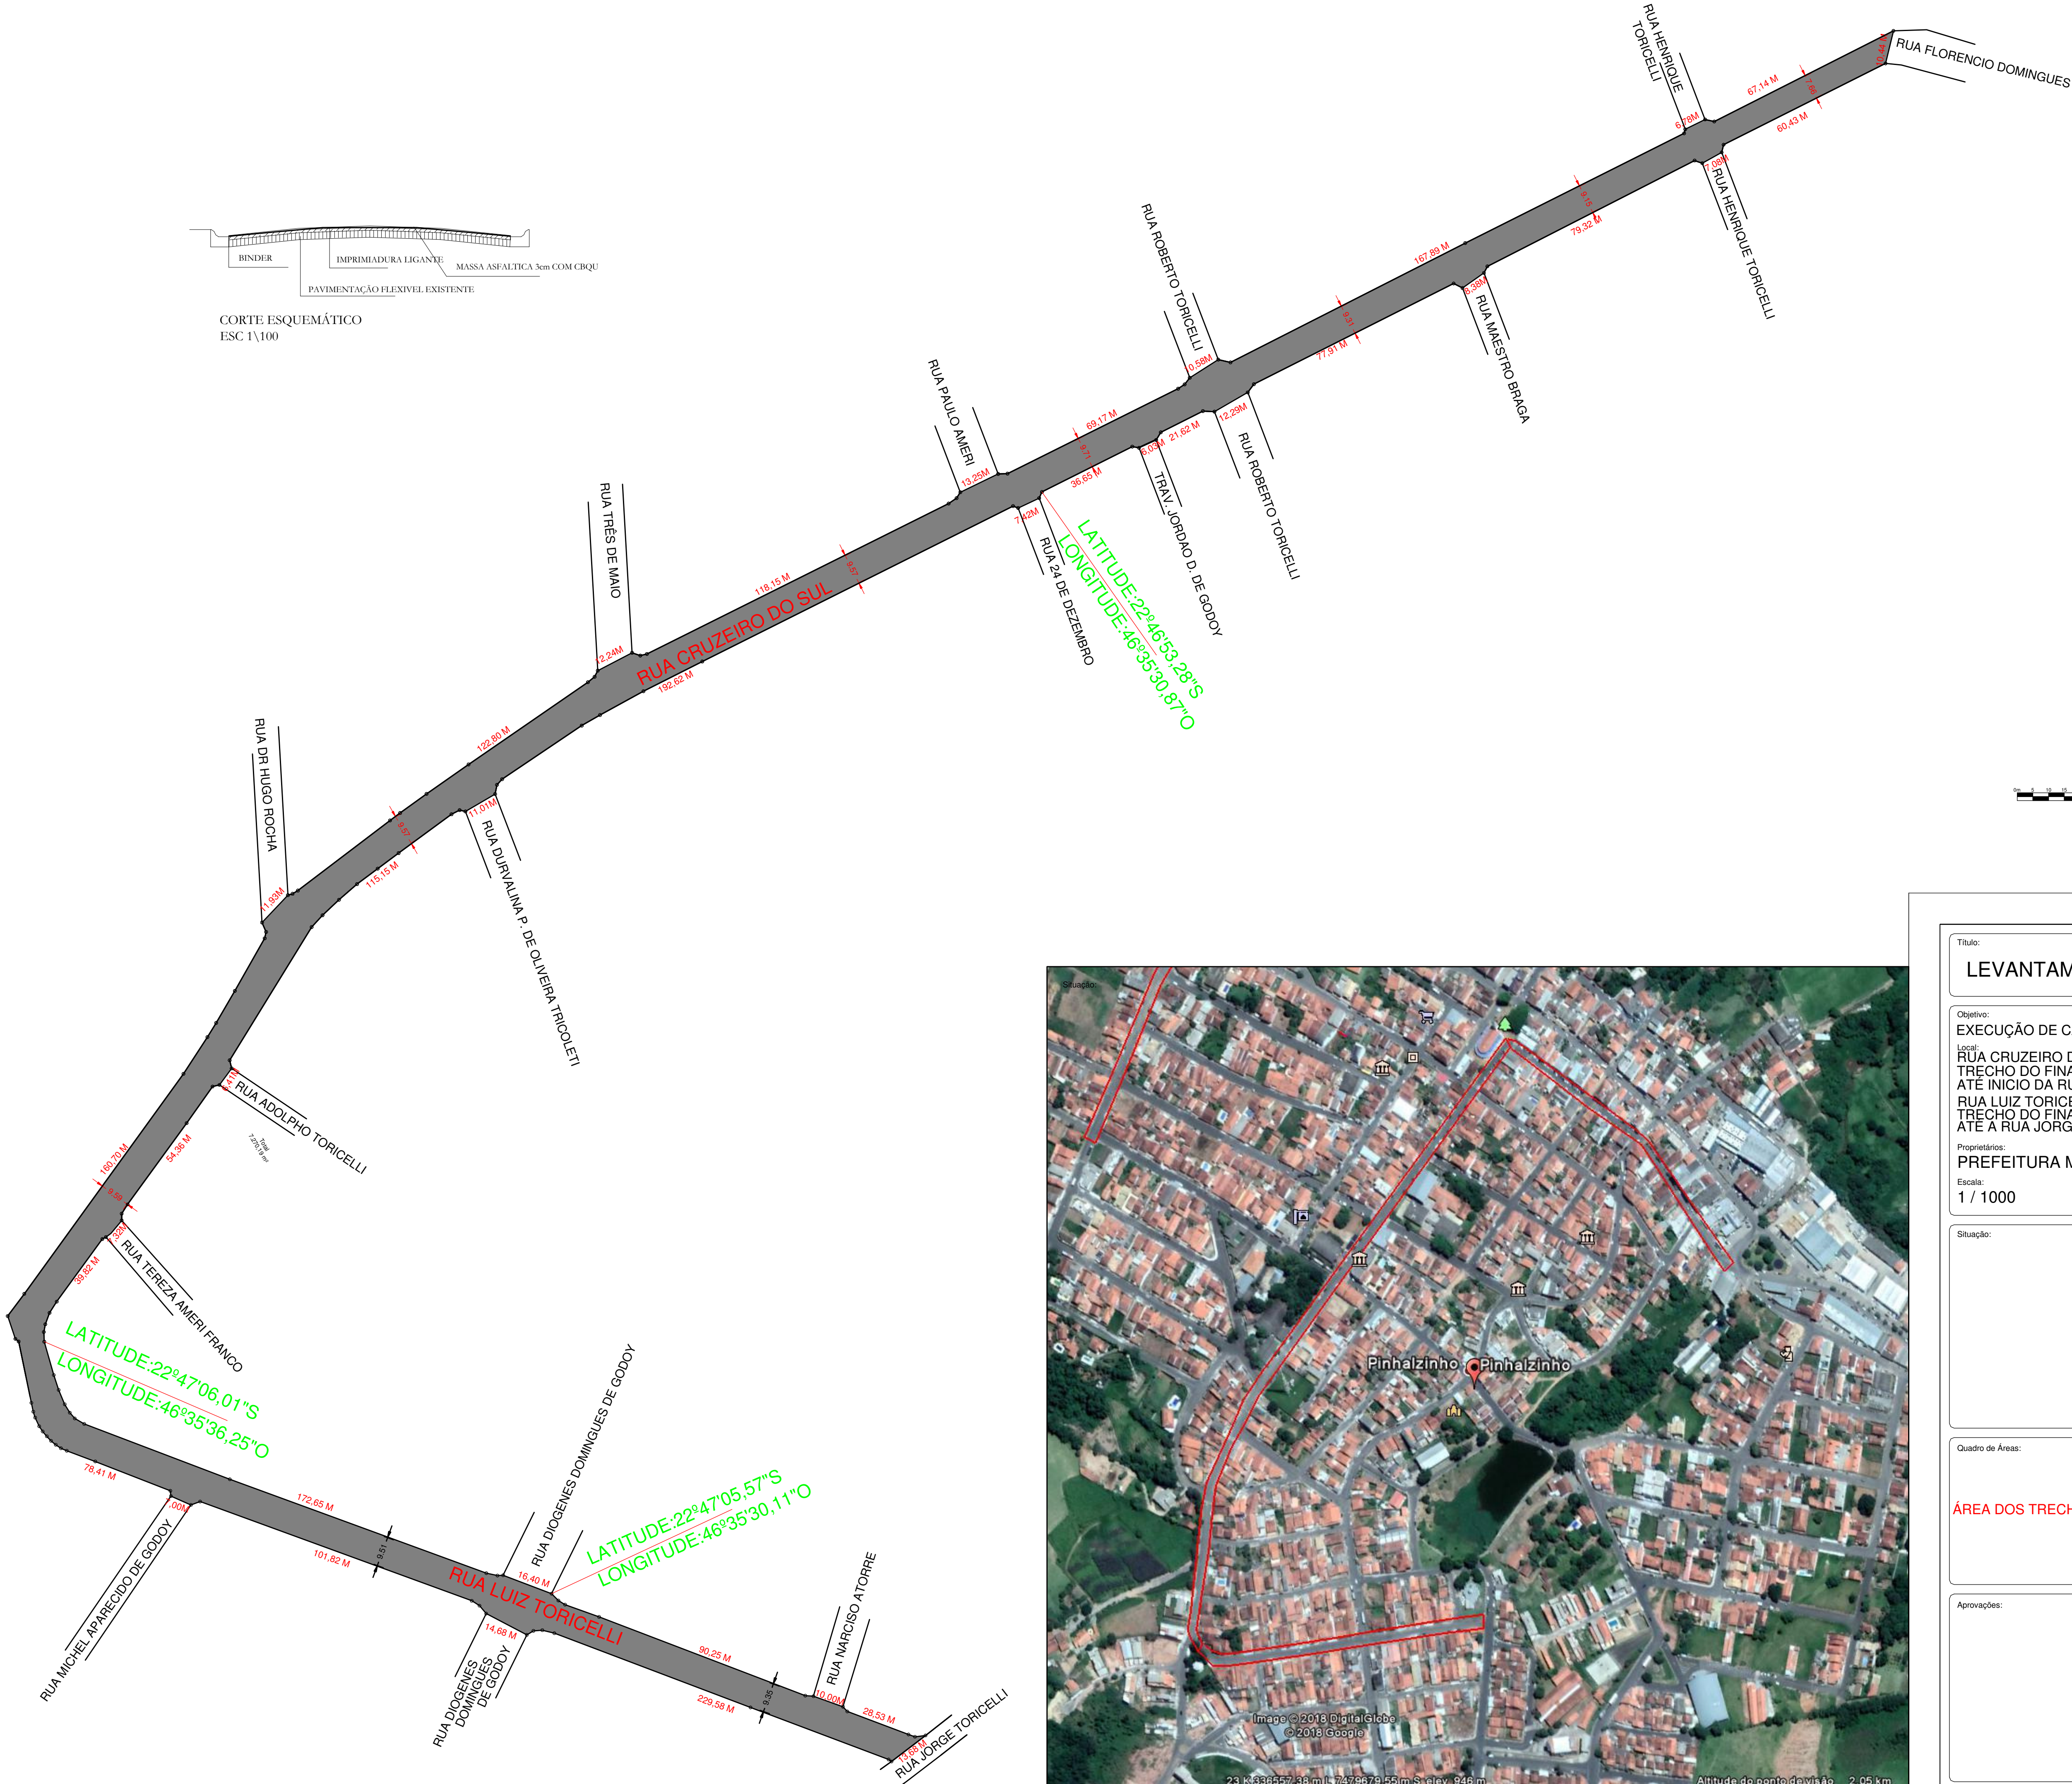


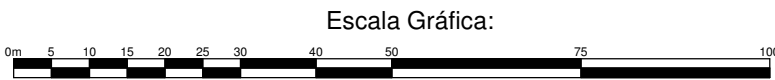

CORTE ESQUEMÁTICO
ESC 1\100

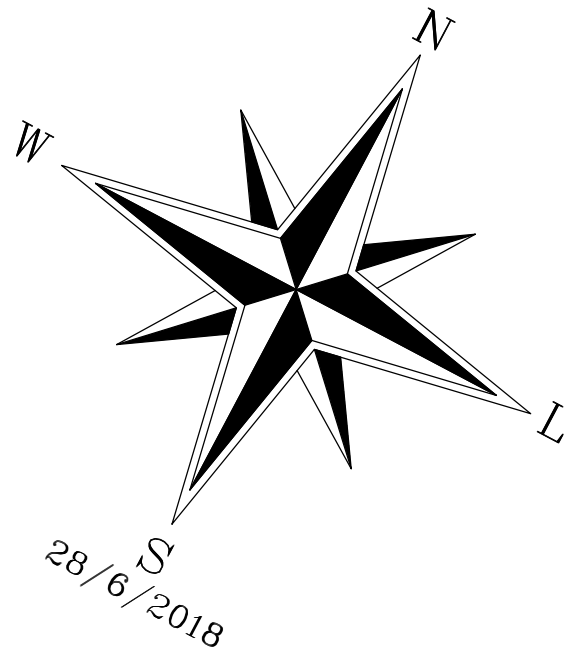

LEVANTAMENTO PLANIMÉTRICO

F.U

Objetivo:
EXECUÇÃO DE CAPA ASFALTICA SOBRE ASFALTO
Local:
RUA CRUZEIRO DO SUL
TRECHO DO FINAL DA RUA FLORENCIO DOMINGUES
ATÉ INÍCIO DA RUA LUIZ TORICELLI
RUA LUIZ TORICELLI
TRECHO DO FINAL DA RUA CRUZEIRO DO SUL
ATÉ A RUA JORGE TORICELLI

Proprietários:
PREFEITURA MUNICIPAL DE PINHALZINHO

Escala:
1 / 1000

Estado:
SP

Situação:

Proprietários:

Prefeitura Municipal De Pinhalzinho

Resp. Técnico:

José Francisco Mangolim
Eng. Civil - CREA: 1901/699220

Quadro de Áreas:

ÁREA DOS TRECHOS = 10.381,00 M²

Aprovações: