

Legenda

- Guarda-corpo, em tubo de aço galvanização – 62,00 m (C) x 1,10 m (H) - Responsabilidade da Prefeitura
- Guia Pré-Moldada e sarjeta (L= 30 cm) – 51,65 m (C)
- Guia Pré-moldada – 458,27 m (C)
- Muro de arrimo, h = 1,20 m – 43,60 m (C) - Responsabilidade da Prefeitura
- Pavimento em lajota de concreto, diversas cores– Pista de Caminhado– 1.539,78 m²
- Pavimento em lajota de concreto, diversas cores– Pista de Ciclismo – 1.103,11 m²
- Piso Tátil de concreto– 381,16 m X 0,20 = 76,23 m²
- Calçada executada com pedrisco/ pó de pedra – 181,70 m² x 0,12 = 21,80 m²
- Gramma esmeralda – 1.382,50 m² - Responsabilidade da Prefeitura
- Praia, lastro de areia– 4.409,04 m² x 0,05 = 220,45 m² - Responsabilidade da Prefeitura
- Lixeira – 6,00 Unid. - Responsabilidade da Prefeitura
- Bebedouro – 3,00 Unid. - Responsabilidade da Prefeitura
- Postes com duas lâmpadas, com lâmpadas de LED 50W – 15,00 Unid.
- Projektor, com lâmpadas de 2,00 Unid.
- Banco de concreto, 2,00 (C) X0,42 (L) X0,47 (H) – 11,00 unid - Responsabilidade da Prefeitura
- Dreno para escoamento de águas pluviais – 89,50 m

Relação de Placas

1

Façamos com que o esporte seja um elo entre a saúde, o lazer e a amizade.

2

Preserve o meio ambiente

3

Diga não as drogas


4

Lugar de lixo é no lixo


5

Lugar de lixo é no lixo


1

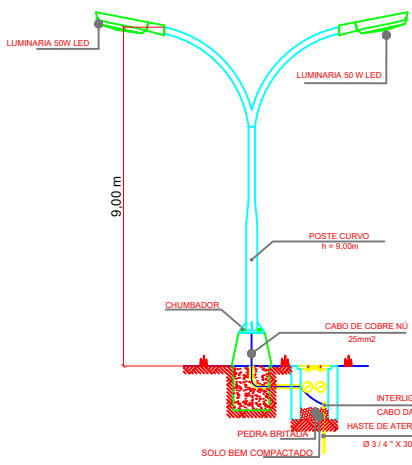


POSTE CURVO DUPLO (h=8m)
S/ ESCALA

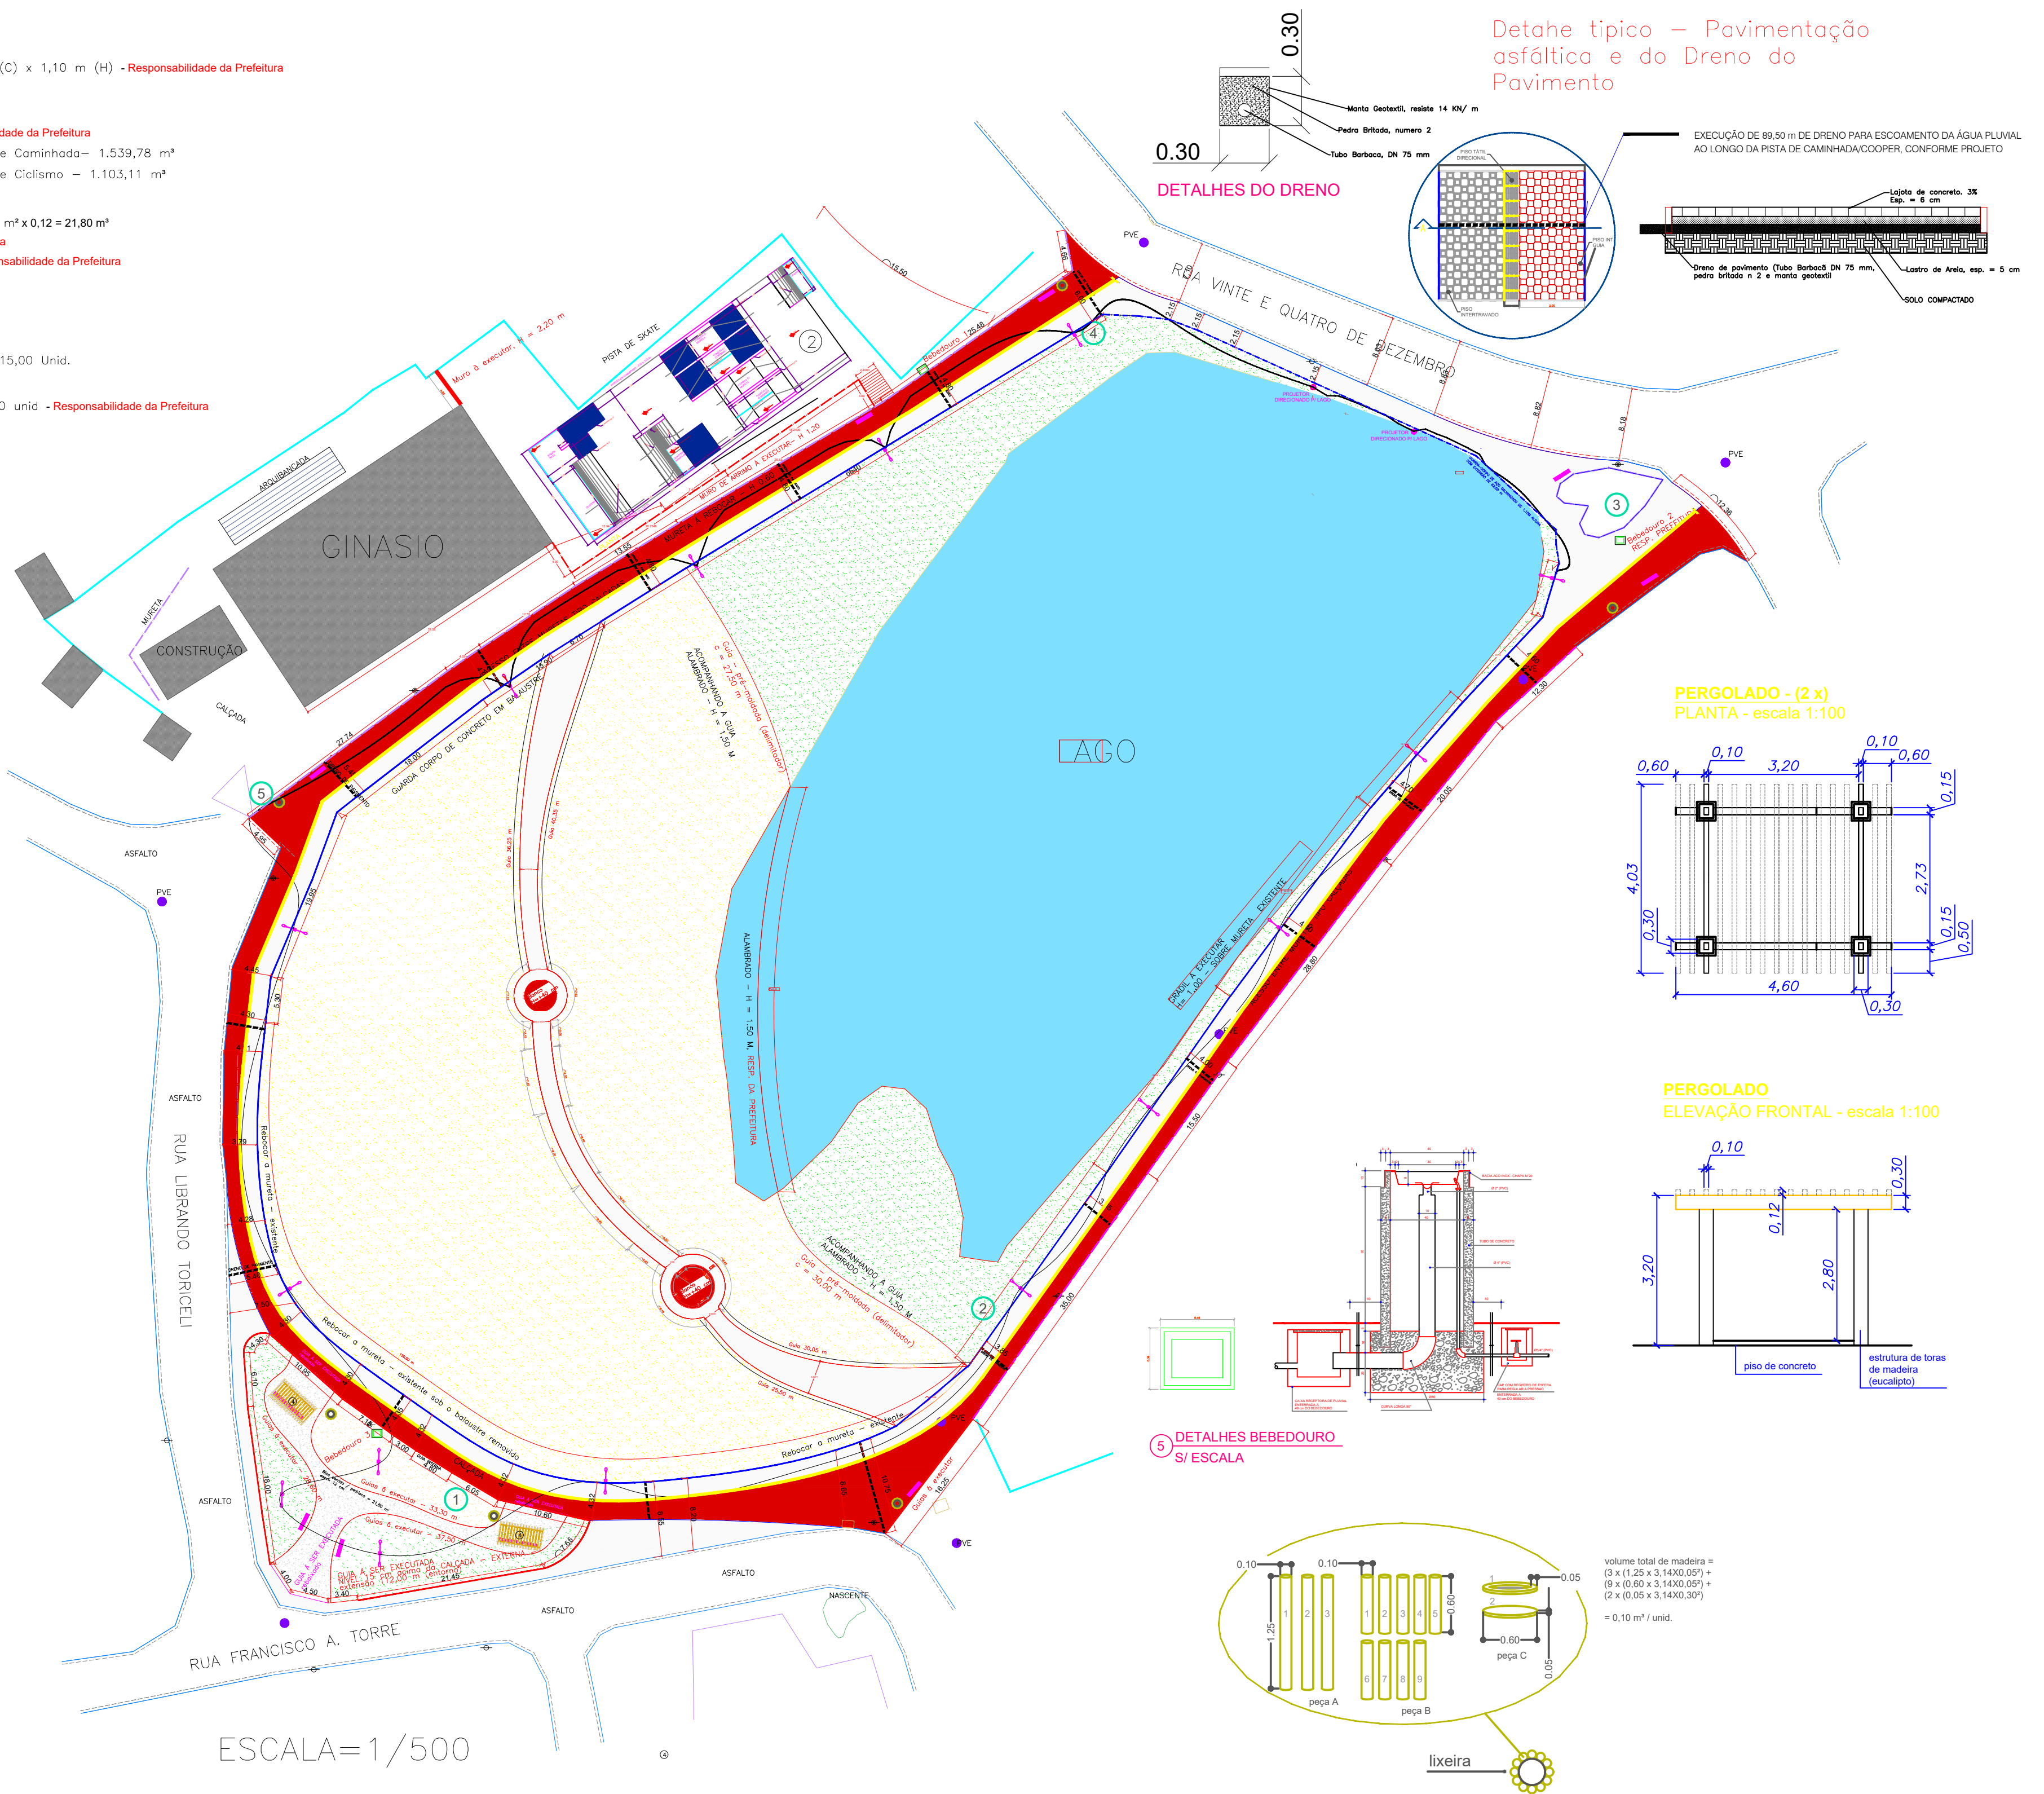


Detalhe típico – Pavimentação
asfáltica e do Dreno do
Pavimento

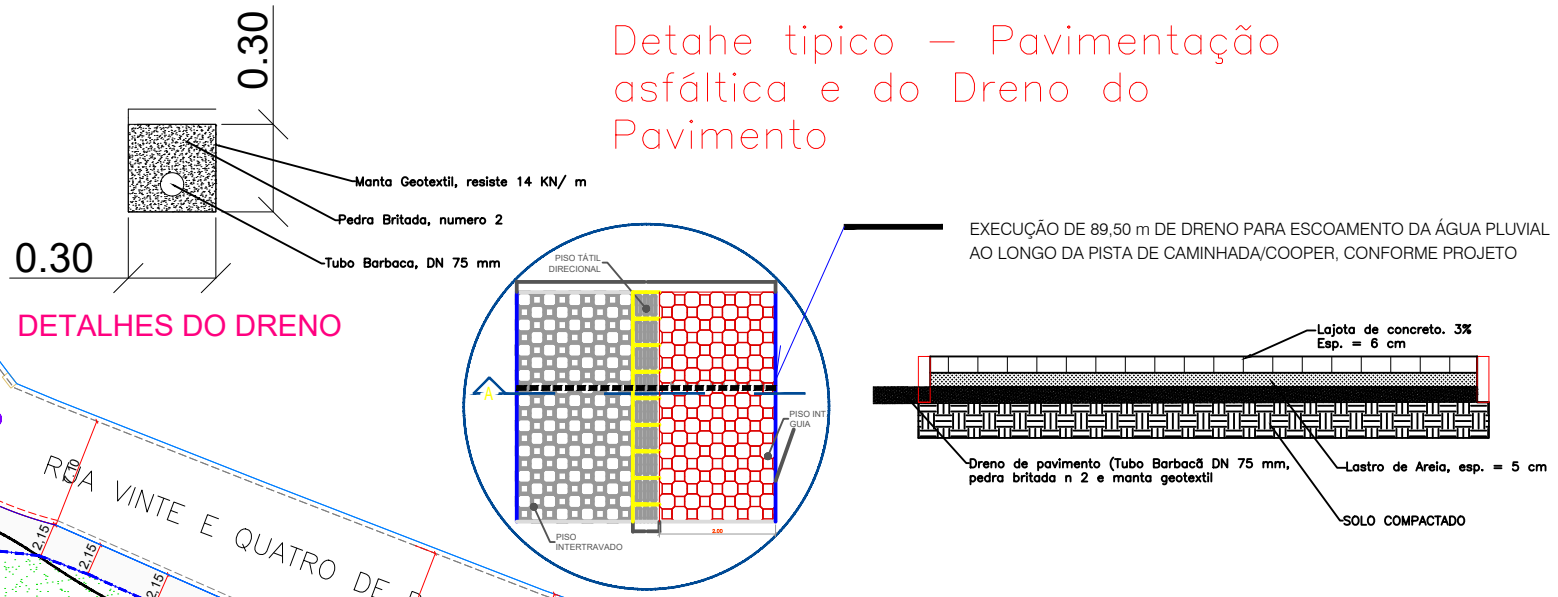



PERGOLADO - (2 x)
PLANTA - escala 1:100

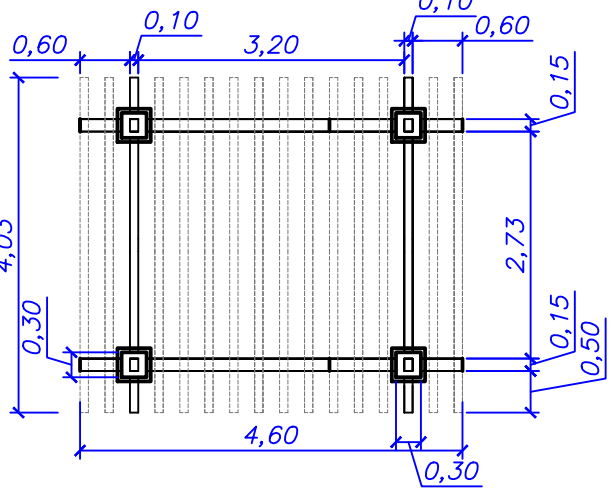

PERGOLADO
ELEVÇÃO FRONTAL - escala 1:100

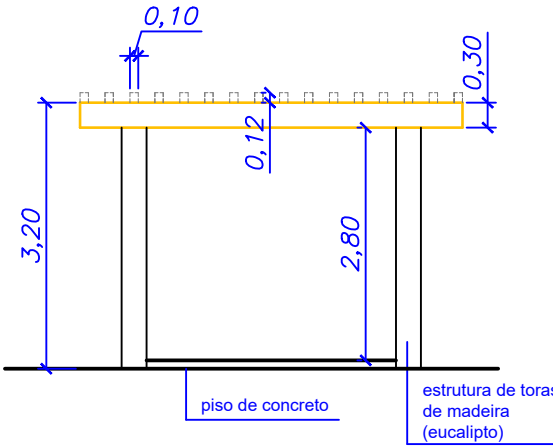

6 DETALHES BEBEDOURO
S/ ESCALA

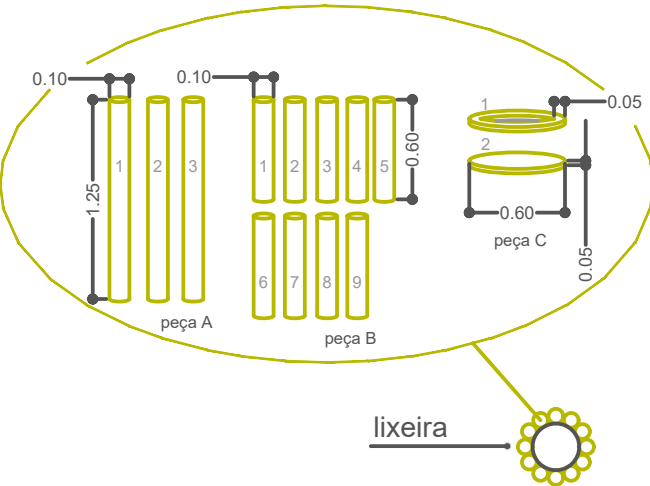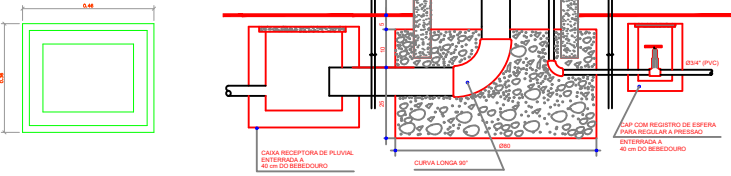

volume total de madeira =
(3 x (1,25 x 3,14 x 0,05)) +
(8 x (0,60 x 3,14 x 0,05)) +
(2 x (0,05 x 3,14 x 0,30))
= 0,10 m³ unid.

FOTO ILUSTRATIVA PISTA CAMINHADA

FOTO ILUSTRATIVA DO GRADIL
De Resp. da Prefeitura

PROJETO COMPLETO

FOLHA 03/6

CLIENTE:	PREFEITURA MUNICIPAL DE PINHALZINHO
LOCAL:	LAGO CENTRAL DA CIDADE RUA VINTE E QUATRO DE DEZEMBRO - RUA LIBRANDO TORICELI
OBRA:	PROJETOS EXECUTIVOS - REVITALIZAÇÃO DO LAGO CENTRAL
TÍTULO:	PROJETO ARQUITETÔNICO - IMPLANTAÇÃO
ESCALA:	1 : 500
DATA:	09/10/2015
ARQUIVO:	PROJ.ARQ.IMPLAN_CAD_LAGO_PINHALZINHO.DWG

ÁREA TOTAL RESPONSABILIDADES

PROPRIETÁRIO	PREFEITURA MUNICIPAL DE PINHALZINHO
AUTOR DO PROJETO E RESPONSÁVEL TÉCNICO:	EDSON LISBOA SANTOS RRT - 7234961 CAU/SP n.º A 68556-9

OBSERVAÇÕES